

PLANTA DE COBERTURA E IMPLANTAÇÃO  
ESCALA 1:100

9					
8					
7					
6					
5					
4					
3					
2					
1					
Δ					
N	MODIFICAÇÕES	APROVAÇÃO	DATA	APROVAÇÃO	DATA

AUTOR DO PROJETO RESPONSÁVEL EXECUÇÃO

CARIMBOS:	

ASSINATURAS:

SECRETARIO MUNICIPAL DE OBRAS  
WILSON DOMINGOS SALES KUCHTA  
ENGENHEIRO CIVIL


GOVERNO DE ITAPEVA				
PROJETO: SISTEMA DE LAZER MUNICÍPIO DE ITAPEVA				
ENDEREÇO: AV. GASTÃO VIDIGAL, 641 - CENÁRIO ESPORTIVO, JARDIM MARINHA				
PROPOSTA: REFORMA E AMPLIAÇÃO DO GINÁSIO MUNICIPAL ANTONIO DE QUEIROZ				
CONTORNO: PLANTA DE COBERTURA E IMPLANTAÇÃO DO EDIFÍCIO, COM INDICAÇÃO DE AMBIENTES DE MODO SETORIZADO.				
FECHA:	DATA:	01/2022	ARQUITETÔNICO	
ESCALA:	INDICADA	01/08	AD	







9					
8					
7					
6					
5					
4					
3					
2					
1					
△ N <sup>o</sup>	MODIFICAÇÕES	APPROVAÇÃO	DATA	APPROVAÇÃO	DATA
		AUTOR DO PROJETO		RESPONSÁVEL EXECUÇÃO	

ASSINATURAS:

SECRETÁRIO MUNICIPAL DE OBRAS:  
WILHEN CARMELO SALLES KUCHTA  
ENGENHEIRO CIVIL

GOVERNO DE ITAPEVA				
PROJETO: SISTEMA DE LAZER MUNICIPIO DE ITAPEVA ENDEREÇO: RUA CASTAÑO VIDAL, 641 - GINÁSIO ESPORTIVO, JARDIM MARINGÁ				
PROPOSTA:	REFORMA E AMPLIAÇÃO DO GINÁSIO MUNICIPAL ANTONIO DE QUEIROZ	DESCRIÇÃO:	DATA: 01/2022	
CONTÉUDO:	PLANTA BAIXA EDIFÍCIO COMPLETO	ESCALA: INDICADA	FOLHA Nº: 02/08 FORMATO: A0	

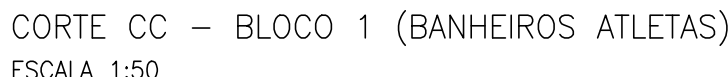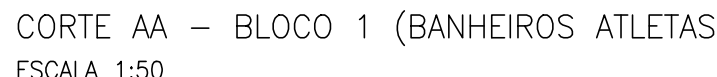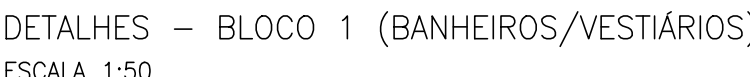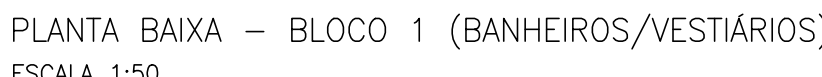


IDENTIFICAÇÃO	LARGURA (m)	ALTURA (m)	PERÍMETRO (m)	QUANTIDADE	MODELO
01	0,90	0,60	1,90	12	EF-01 VITRALUX
02	1,80	0,60	1,90	02	EF-04 VITRALUX

9					
8					
7					
6					
5					
4					
3					
2					
1					
0	MODIFICAÇÕES	ATUALIZAÇÕES	DATA	ATUALIZAÇÃO	DATA
		ATUALIZAÇÕES	DATA	ATUALIZAÇÃO	DATA

CARINBOS:

ASSINATURAS:

SECRETÁRIO MUNICIPAL DE OBRAS  
WILHEN CARMELO SALLES KUCHTA  
ENGENHEIRO CIVIL

GOVERNO DE ITAPEVA				
PROJETO: SISTEMA DE LAZER MUNICIPIO DE ITAPEVA				
ENDEREÇO: RUA GASTÃO VIDIGAL, 641 – GINÁSIO ESPORTIVO, JARDIM MARINGÁ				
PROPOSTA:	REFORMA E AMPLIAÇÃO DO CRASIO MUNICIPAL ANTONIO DE QUEIROZ	DATA:	01/2022	
CONTEÚDO:	PLANTA BAIXA BLOCOS 01 – BANHEIROS ATLETAS, ÁREAS DE INTERVENÇÃO, CORTE E TABELA DE ESQUADRIAS	ESCALA:	FOLHA Nº 03/08	
		INDICADA	FORMADO	40



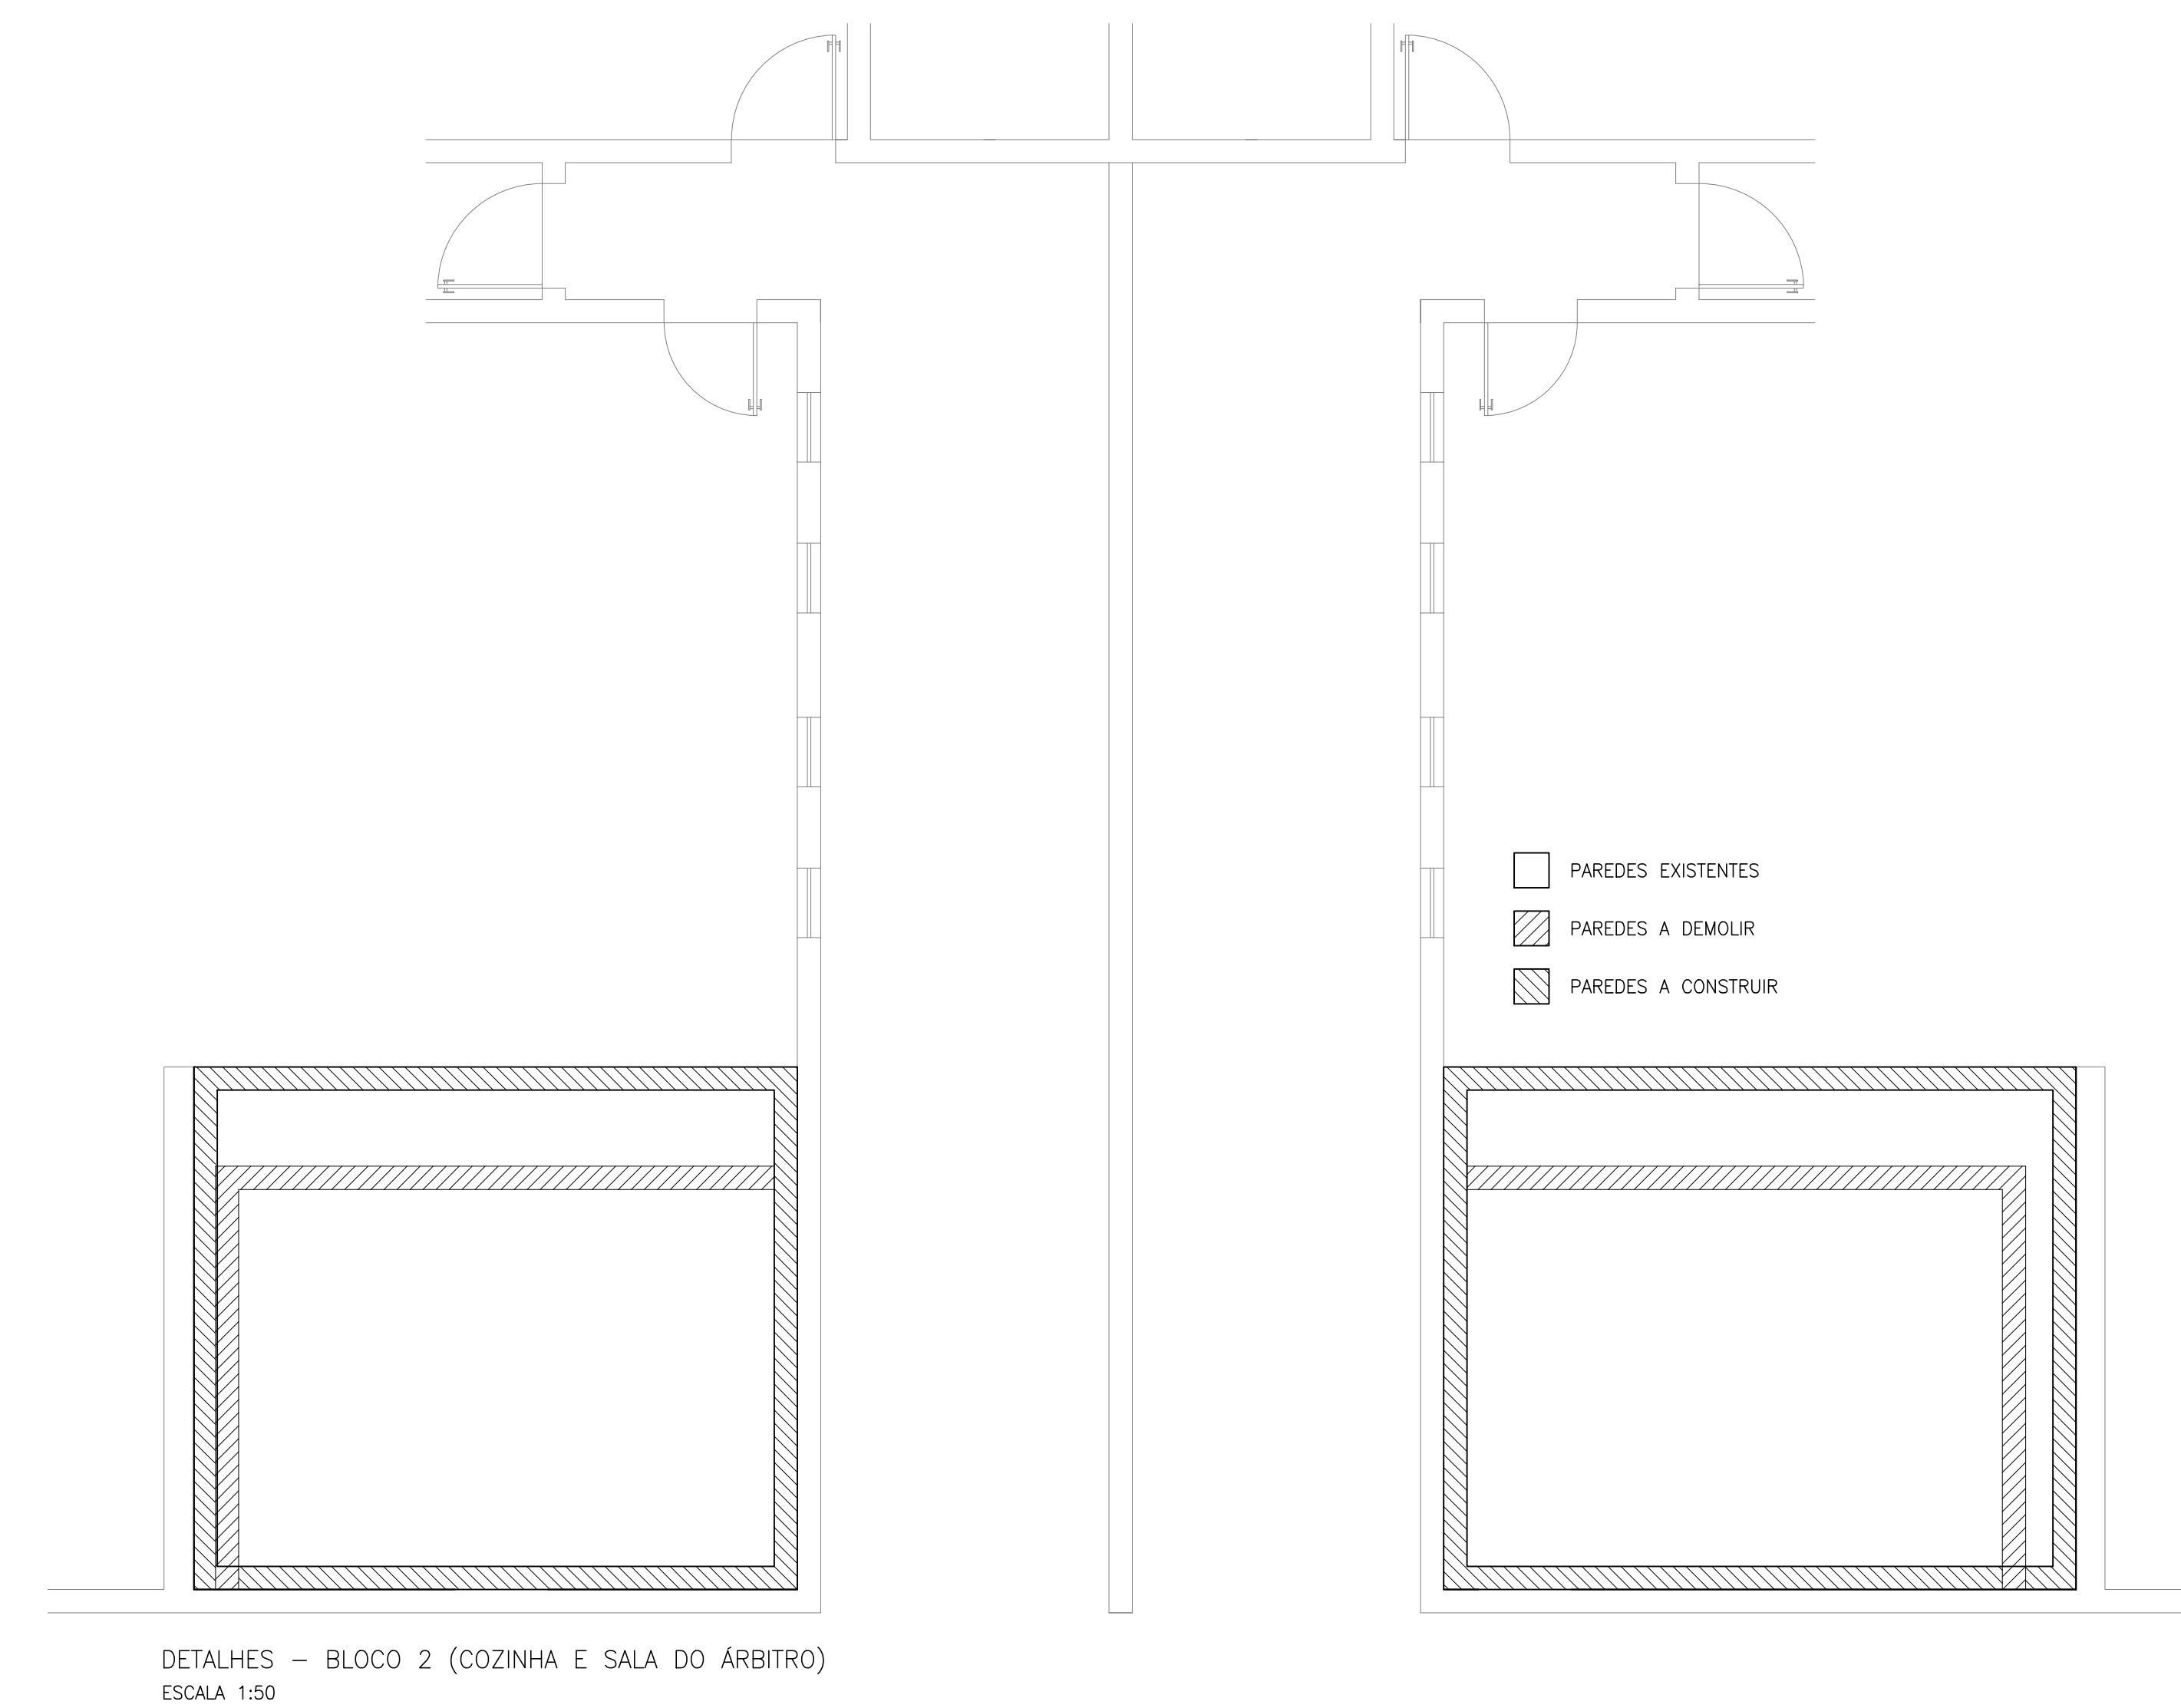
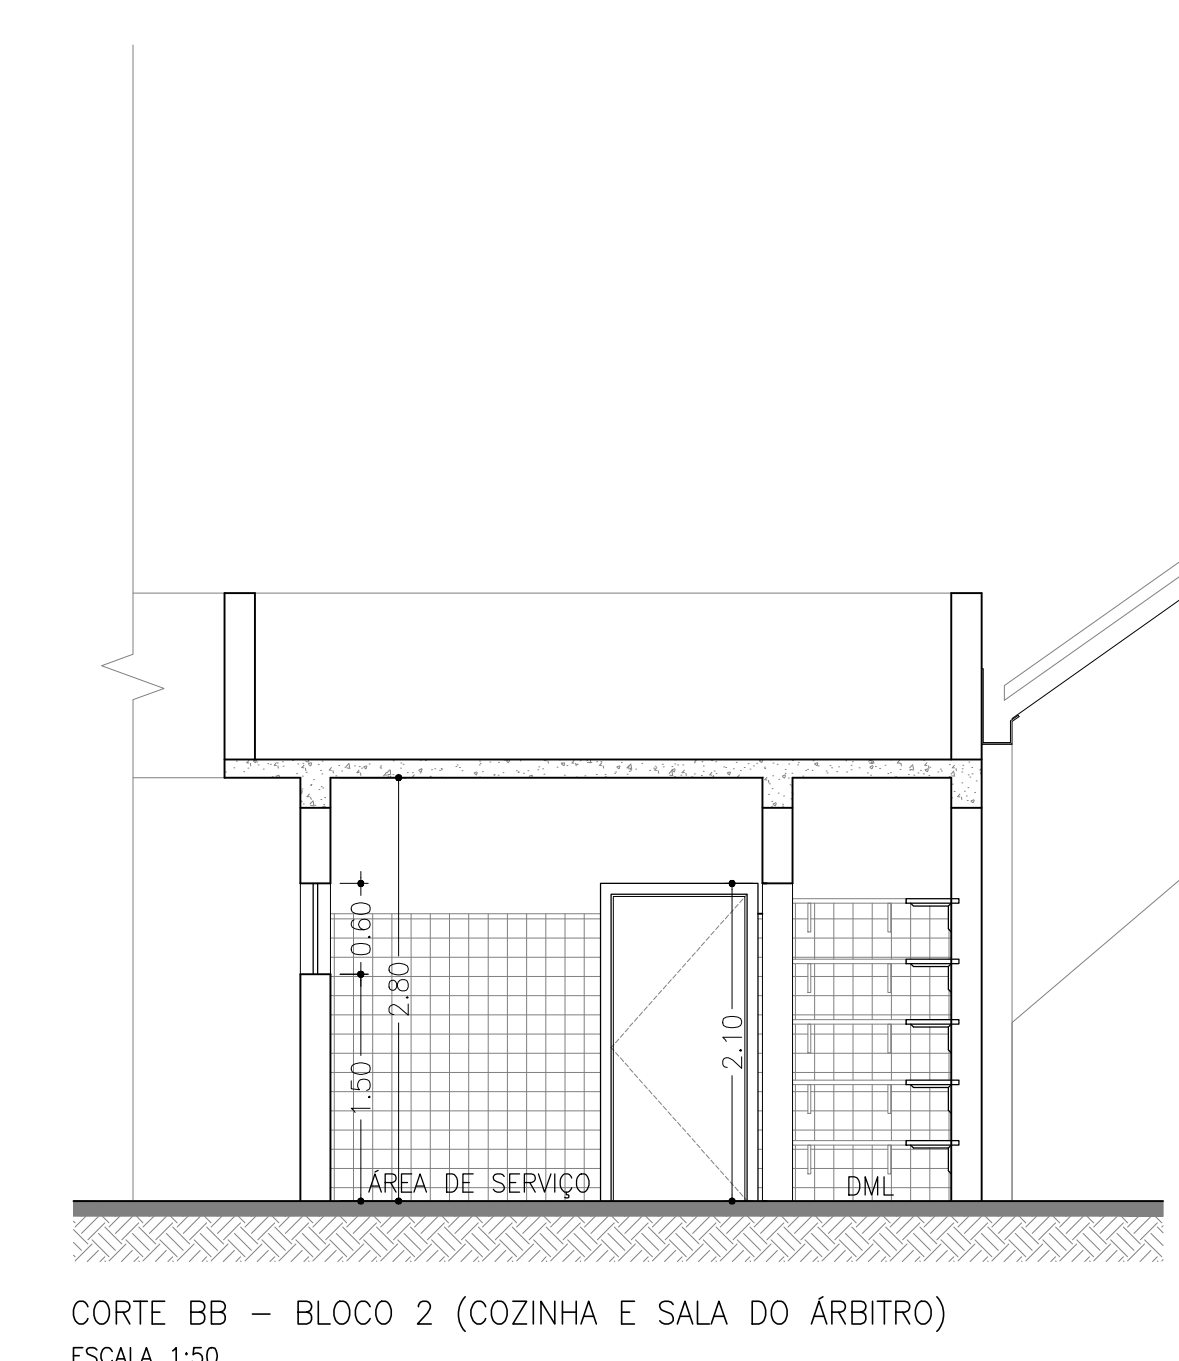
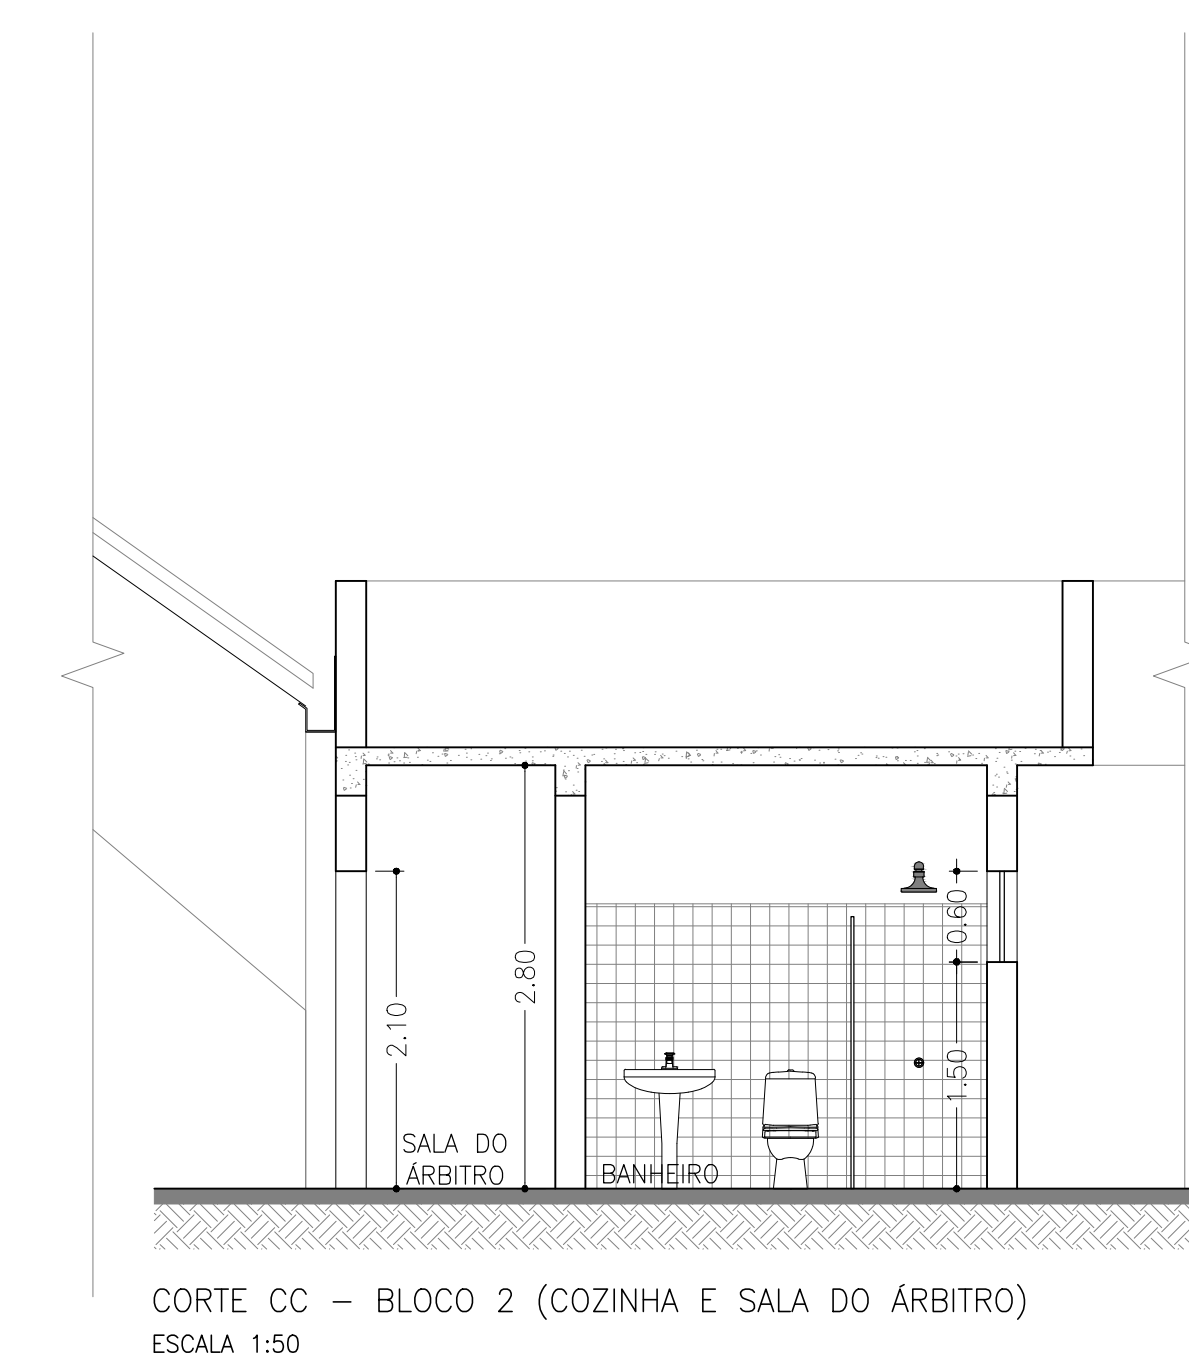
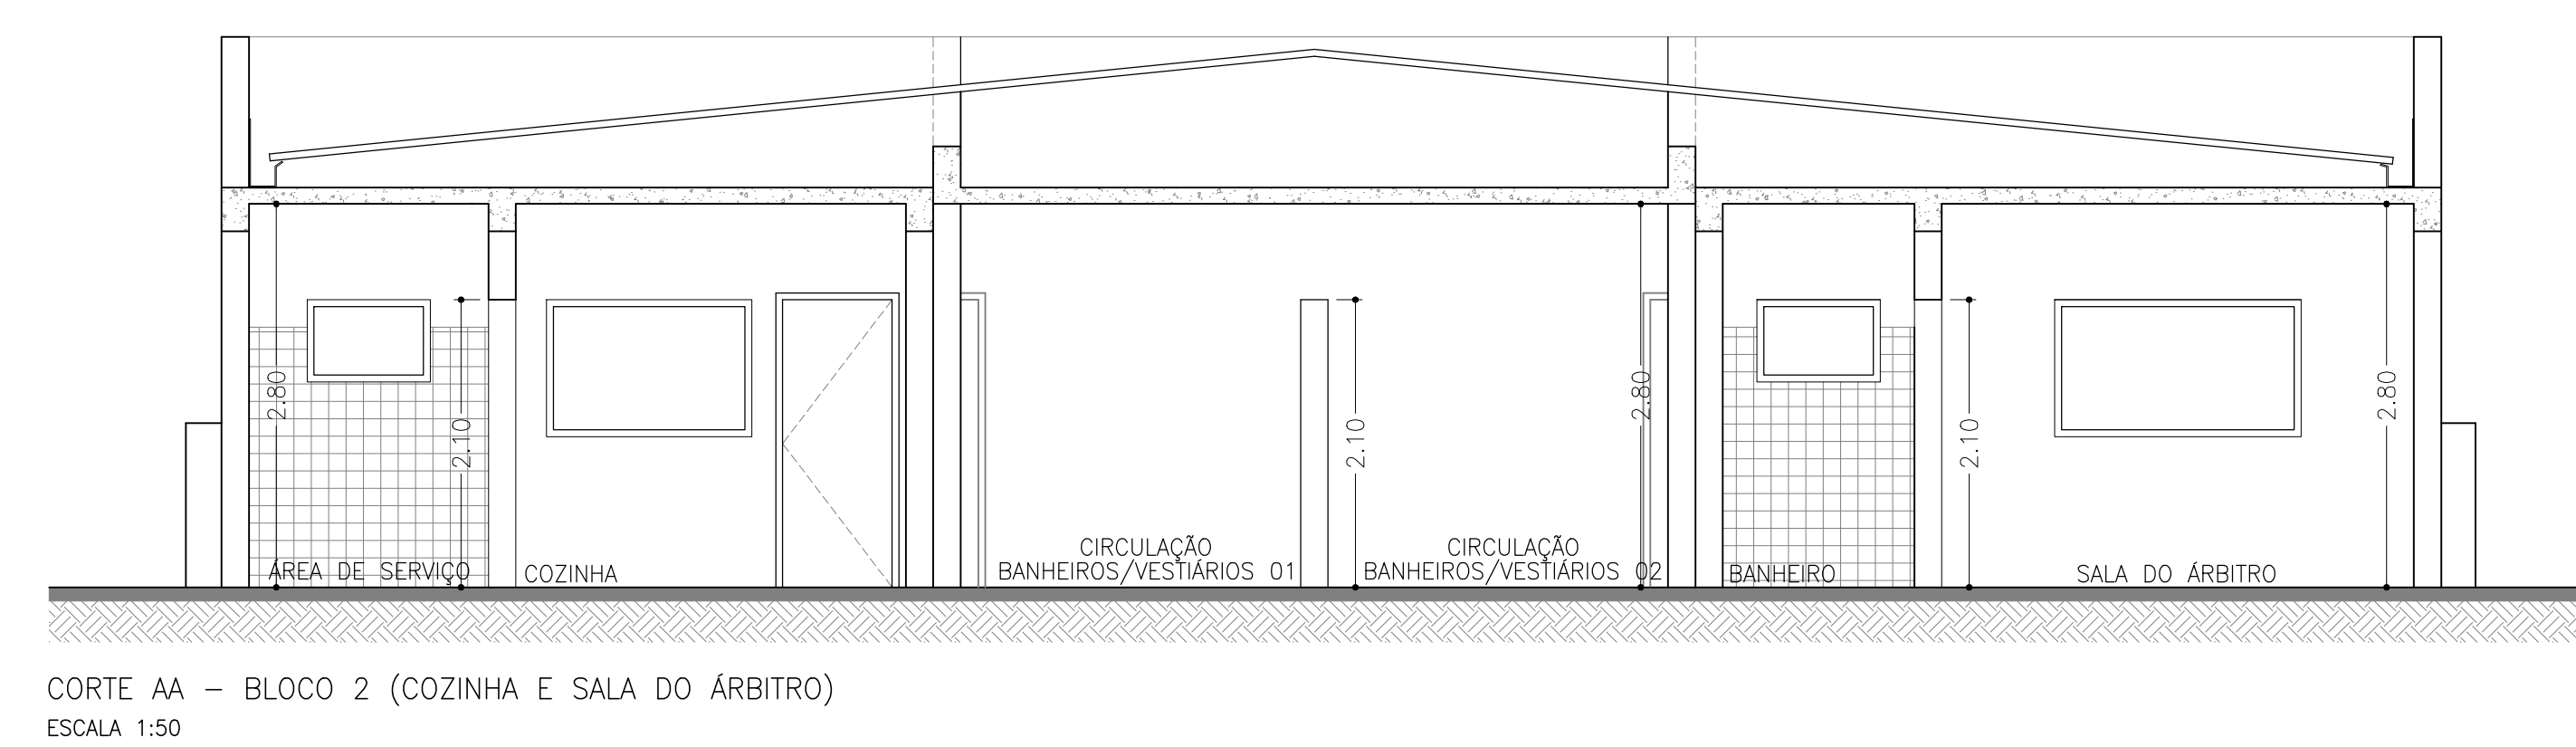


TABELA DE ESQUADRIAS – PORTAS					
IDENTIFICAÇÃO	LARGURA (m)	ALTURA (m)	PESOSIL (m)	QUANTIDADE	MODELO
(P1)	0,80	2,10	-	08	ABRIR


TABELA DE ESQUADRIAS – JANELAS					
IDENTIFICAÇÃO	LARGURA (m)	ALTURA (m)	PESOSIL (m)	QUANTIDADE	MODELO
(J1)	0,60	0,60	2,20	08	VITRULX
(J2)	0,90	0,60	1,50	02	VITRULX
(J3)	1,50	1,00	1,10	01	CORRER
(J4)	1,80	1,00	1,10	01	CORRER

[illegible]

CARIBBOS:

ASSINATURAS:
--------------

SECRETÁRIO MUNICIPAL DE OBRAS  
WILHEN CARMELO SALLES KUCHTA  
ENGENHEIRO (GM)

GOVERNO DE ITAPEVA			
PROJETO: SISTEMA DE LAZER MUNICÍPIO DE ITAPEVA			
ENDEREÇO: RUA GASTÃO VIDIGAL, 641 - GINÁSIO ESPORTIVO, JARDIM MARINHA			
PROPOSTA: REFORMA E AMPLIAÇÃO DO GINÁSIO MUNICIPAL ANTONIO DE QUEIROZ	DATA: 01/2022	ARQUITETO/CA:	
CONTEÚDO: PLANTA BAIXA BLOCO 02 - COZINHA E SALA DO ARBITRO, INTERCOMUNICADOR, ESCOLINHA DE FUTEBOL	ESCALA: INDICADA	FOLHA Nº: 04/08	

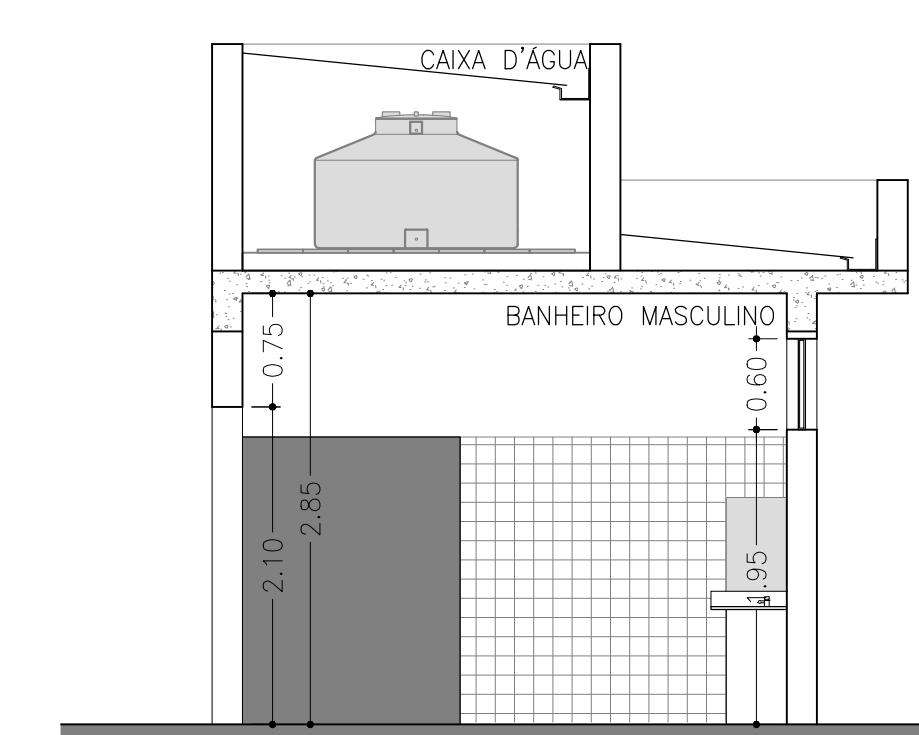
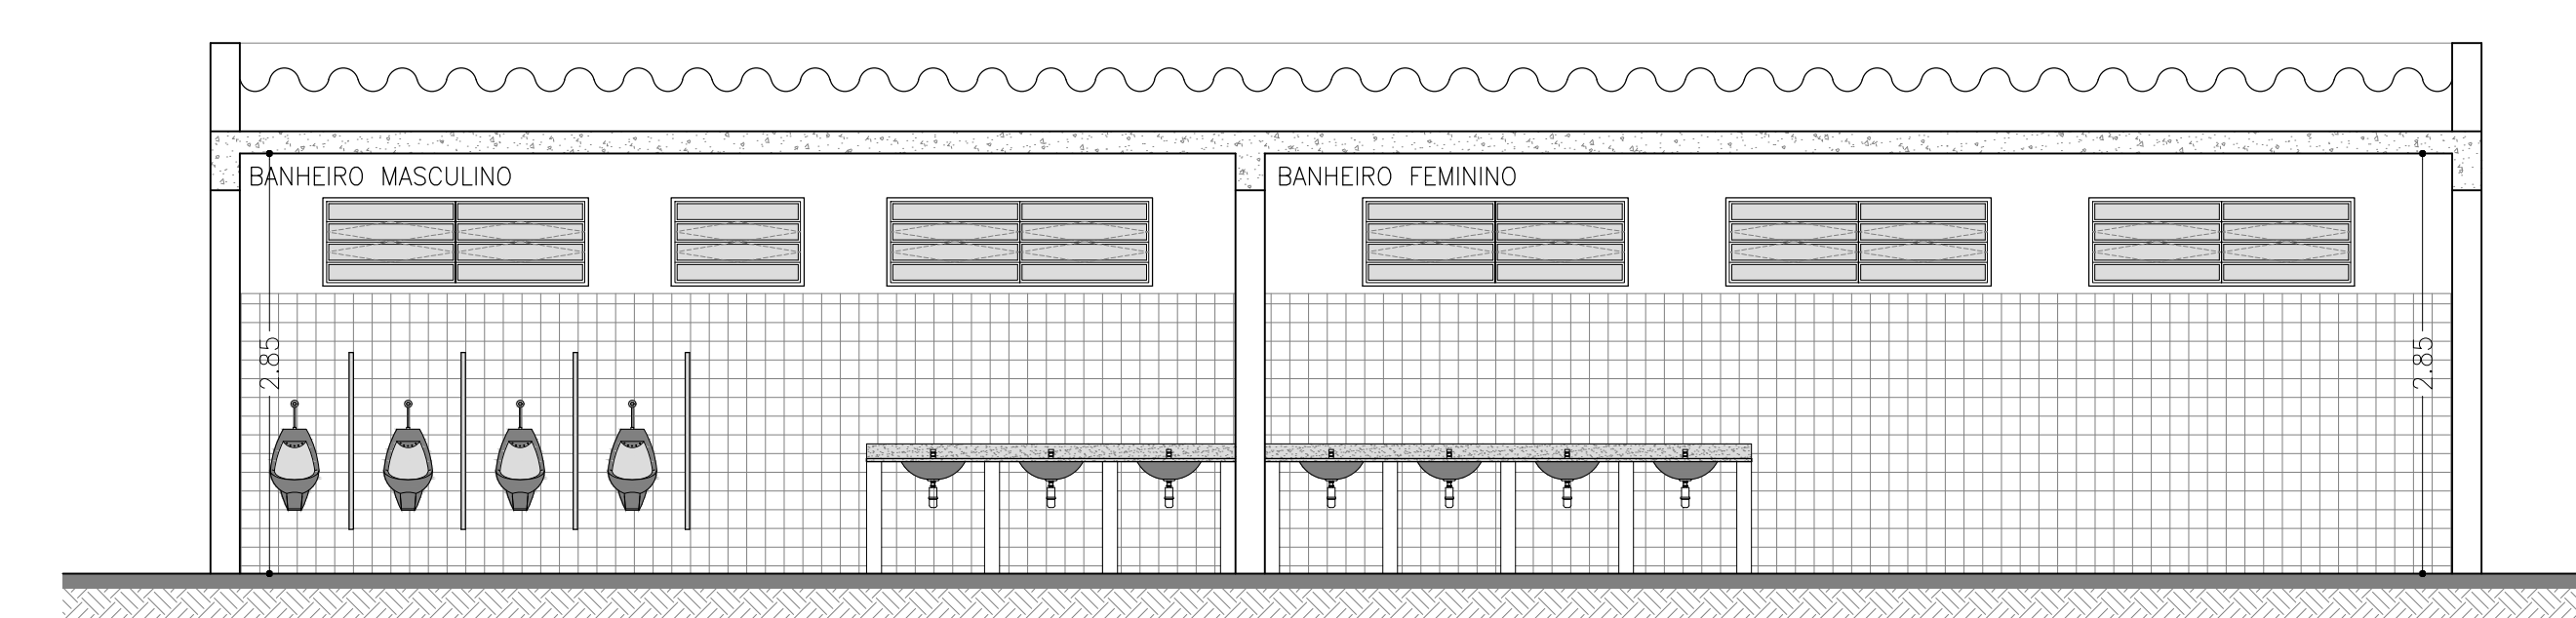
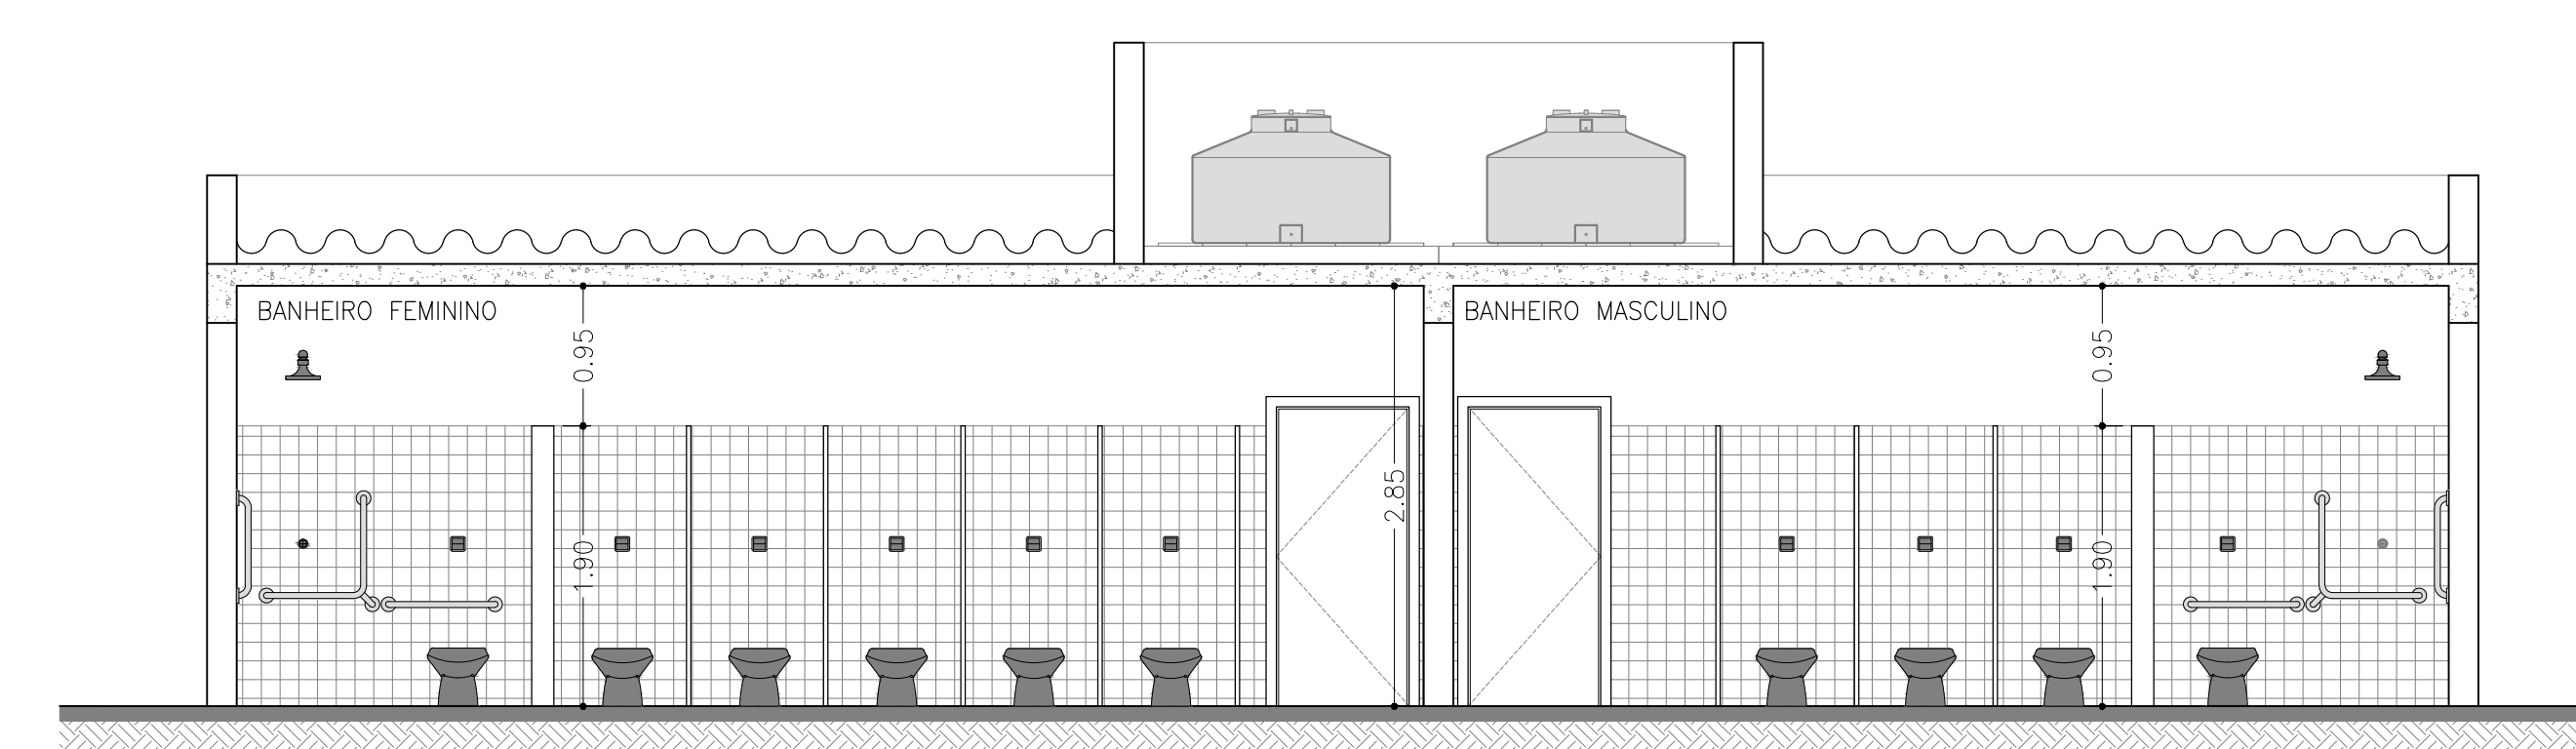
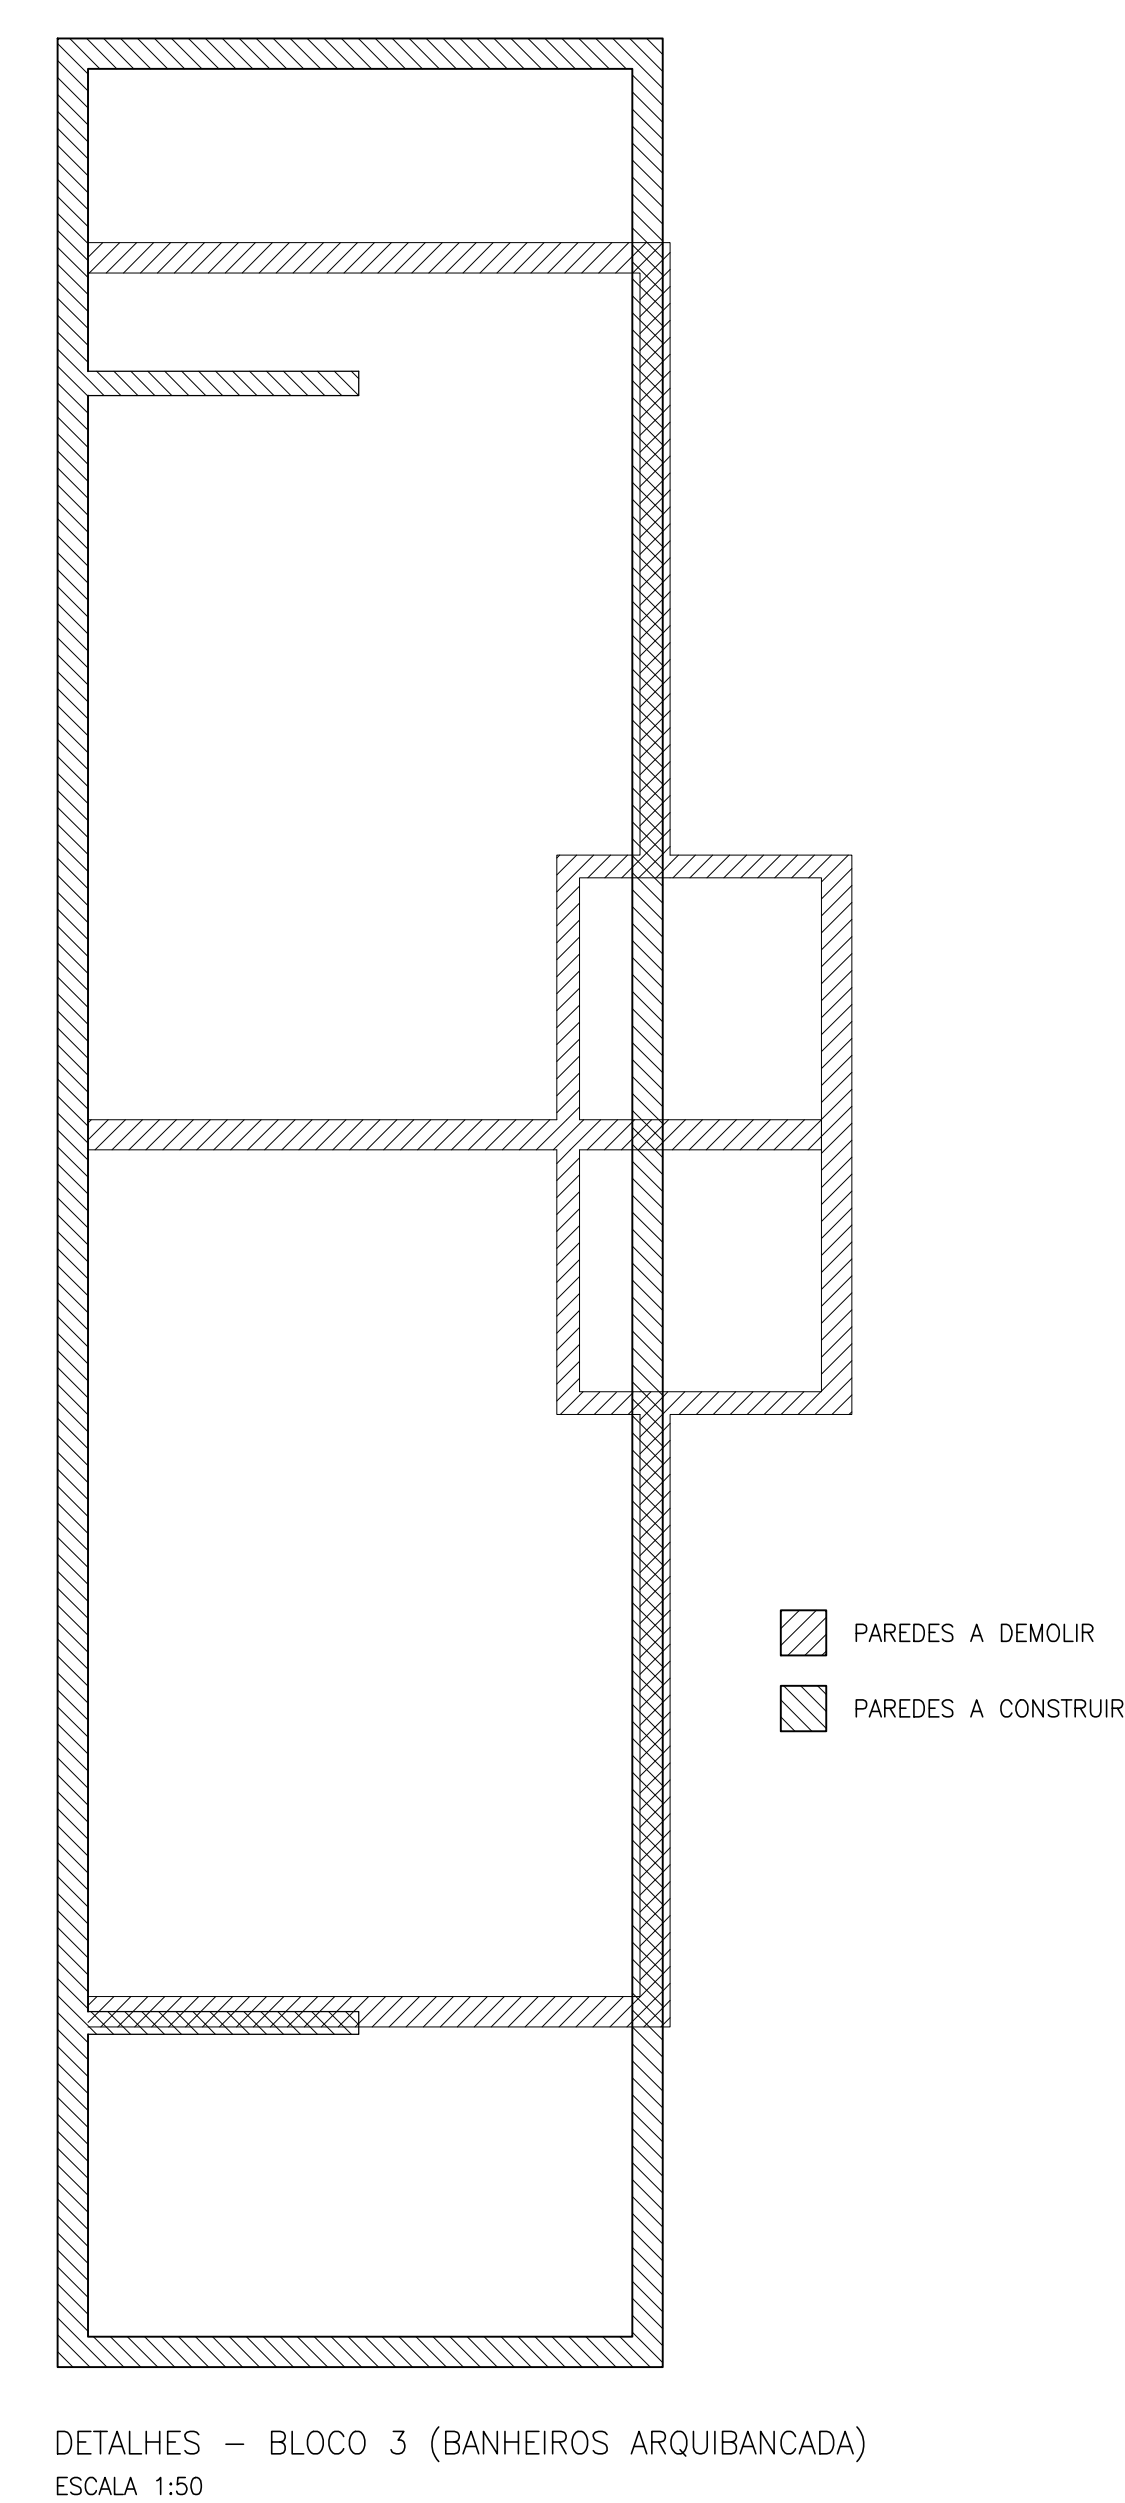
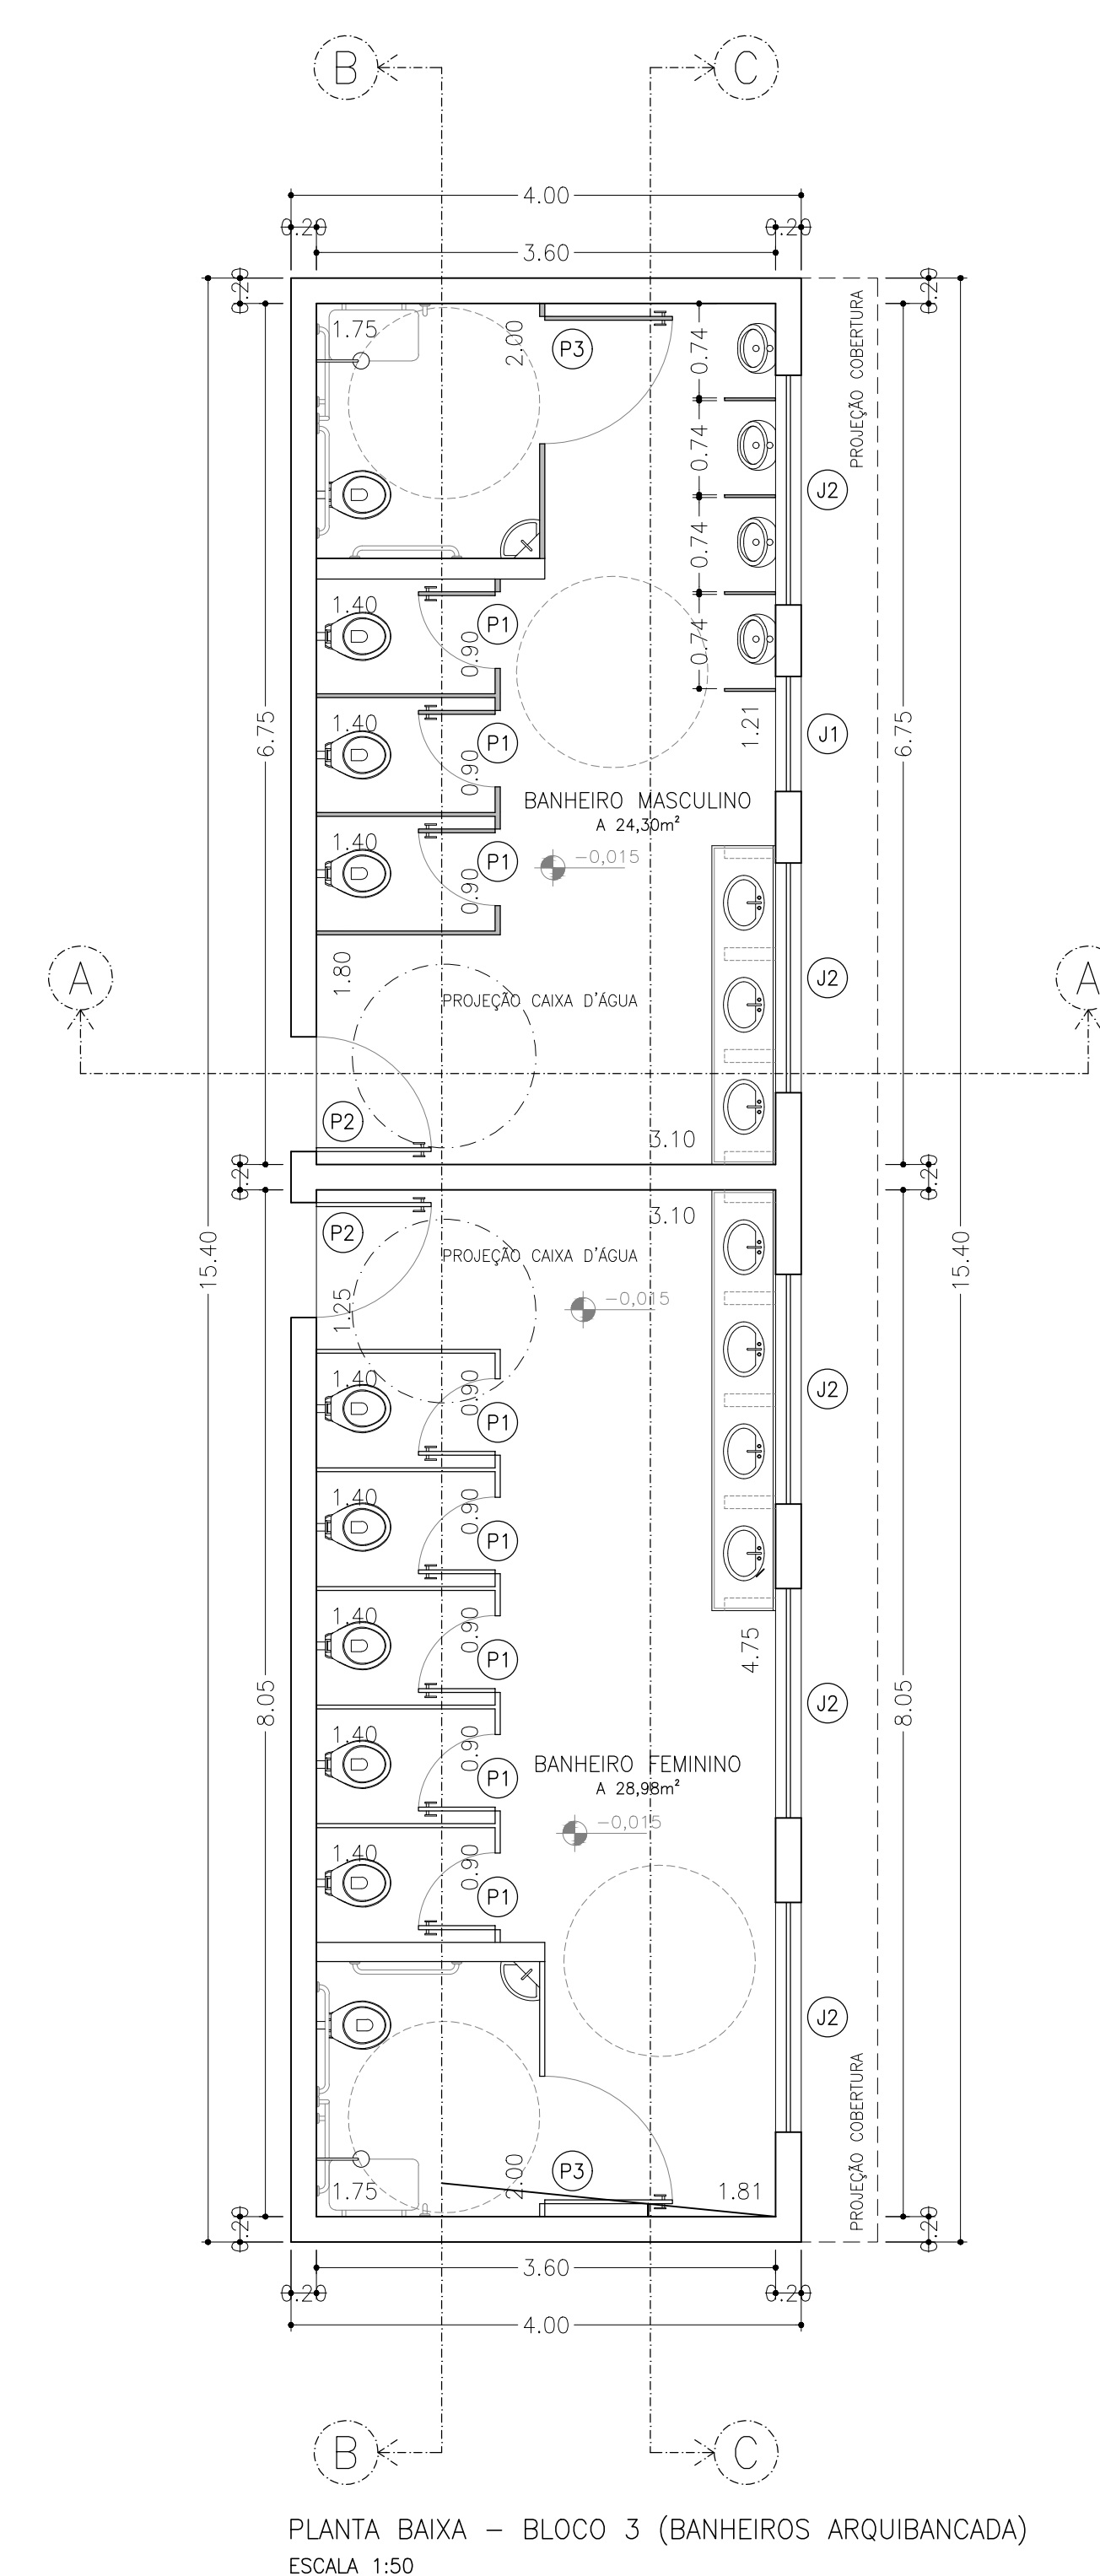



TABELA DE ESQUADRIAS – PORTAS						TABELA DE ESQUADRIAS – JANELAS					
IDENTIFICAÇÃO	LARGURA (m)	ALTURA (m)	PETITURA (m)	QUANTIDADE	MODELO	IDENTIFICAÇÃO	LARGURA (m)	ALTURA (m)	PETITURA (m)	QUANTIDADE	MODELO
(P1)	0,60	1,70	0,20	08	ABRIR	(J1)	0,90	0,60	1,95	01	FECH-ABRIR VITRAL
(P2)	0,90	2,10	-	02	ABRIR	(J2)	1,80	0,80	1,95	05	FECH-ABRIR VITRAL
(P3)	1,00	1,70	0,20	02	ABRIR						

9				
8				
7				
6				
5				
4				
3				
2				
1				
△				
△	NOTIFICAZÕES	EMISSÃO	DATA	EMISSÃO

CARIMBOS:	ASSINATURAS:
	SECRETARIO MUNICIPAL DE OBRAS: WILHEM CARWILLO SALLES KOCHRA ENGENHEIRO CIVIL

--	--

GOVERNO DE ITAPEVA		
PROJETO:		
SISTEMA DE LAZER MUNICIPIO DE ITAPEVA		
ENDEREÇO:		
RUA GASTÃO VIDIGAL, 641 - GINÁSIO ESPORTIVO, JARDIM MARINGÁ		
PROPOSTA:	REFORMA E AMPLIAÇÃO DO GINÁSIO MUNICIPAL ANTÔNIO DE QUEIROZ	LICENÇA: 01/2022 ARQUITETO/ENGR
CONTEÚDO:	PLANTA BARRA BLOCO 03 - BANHEIROS AROUBANCANDA, ESCOLA	DATA: 05/08 LOCAL: AROUBANCANDA

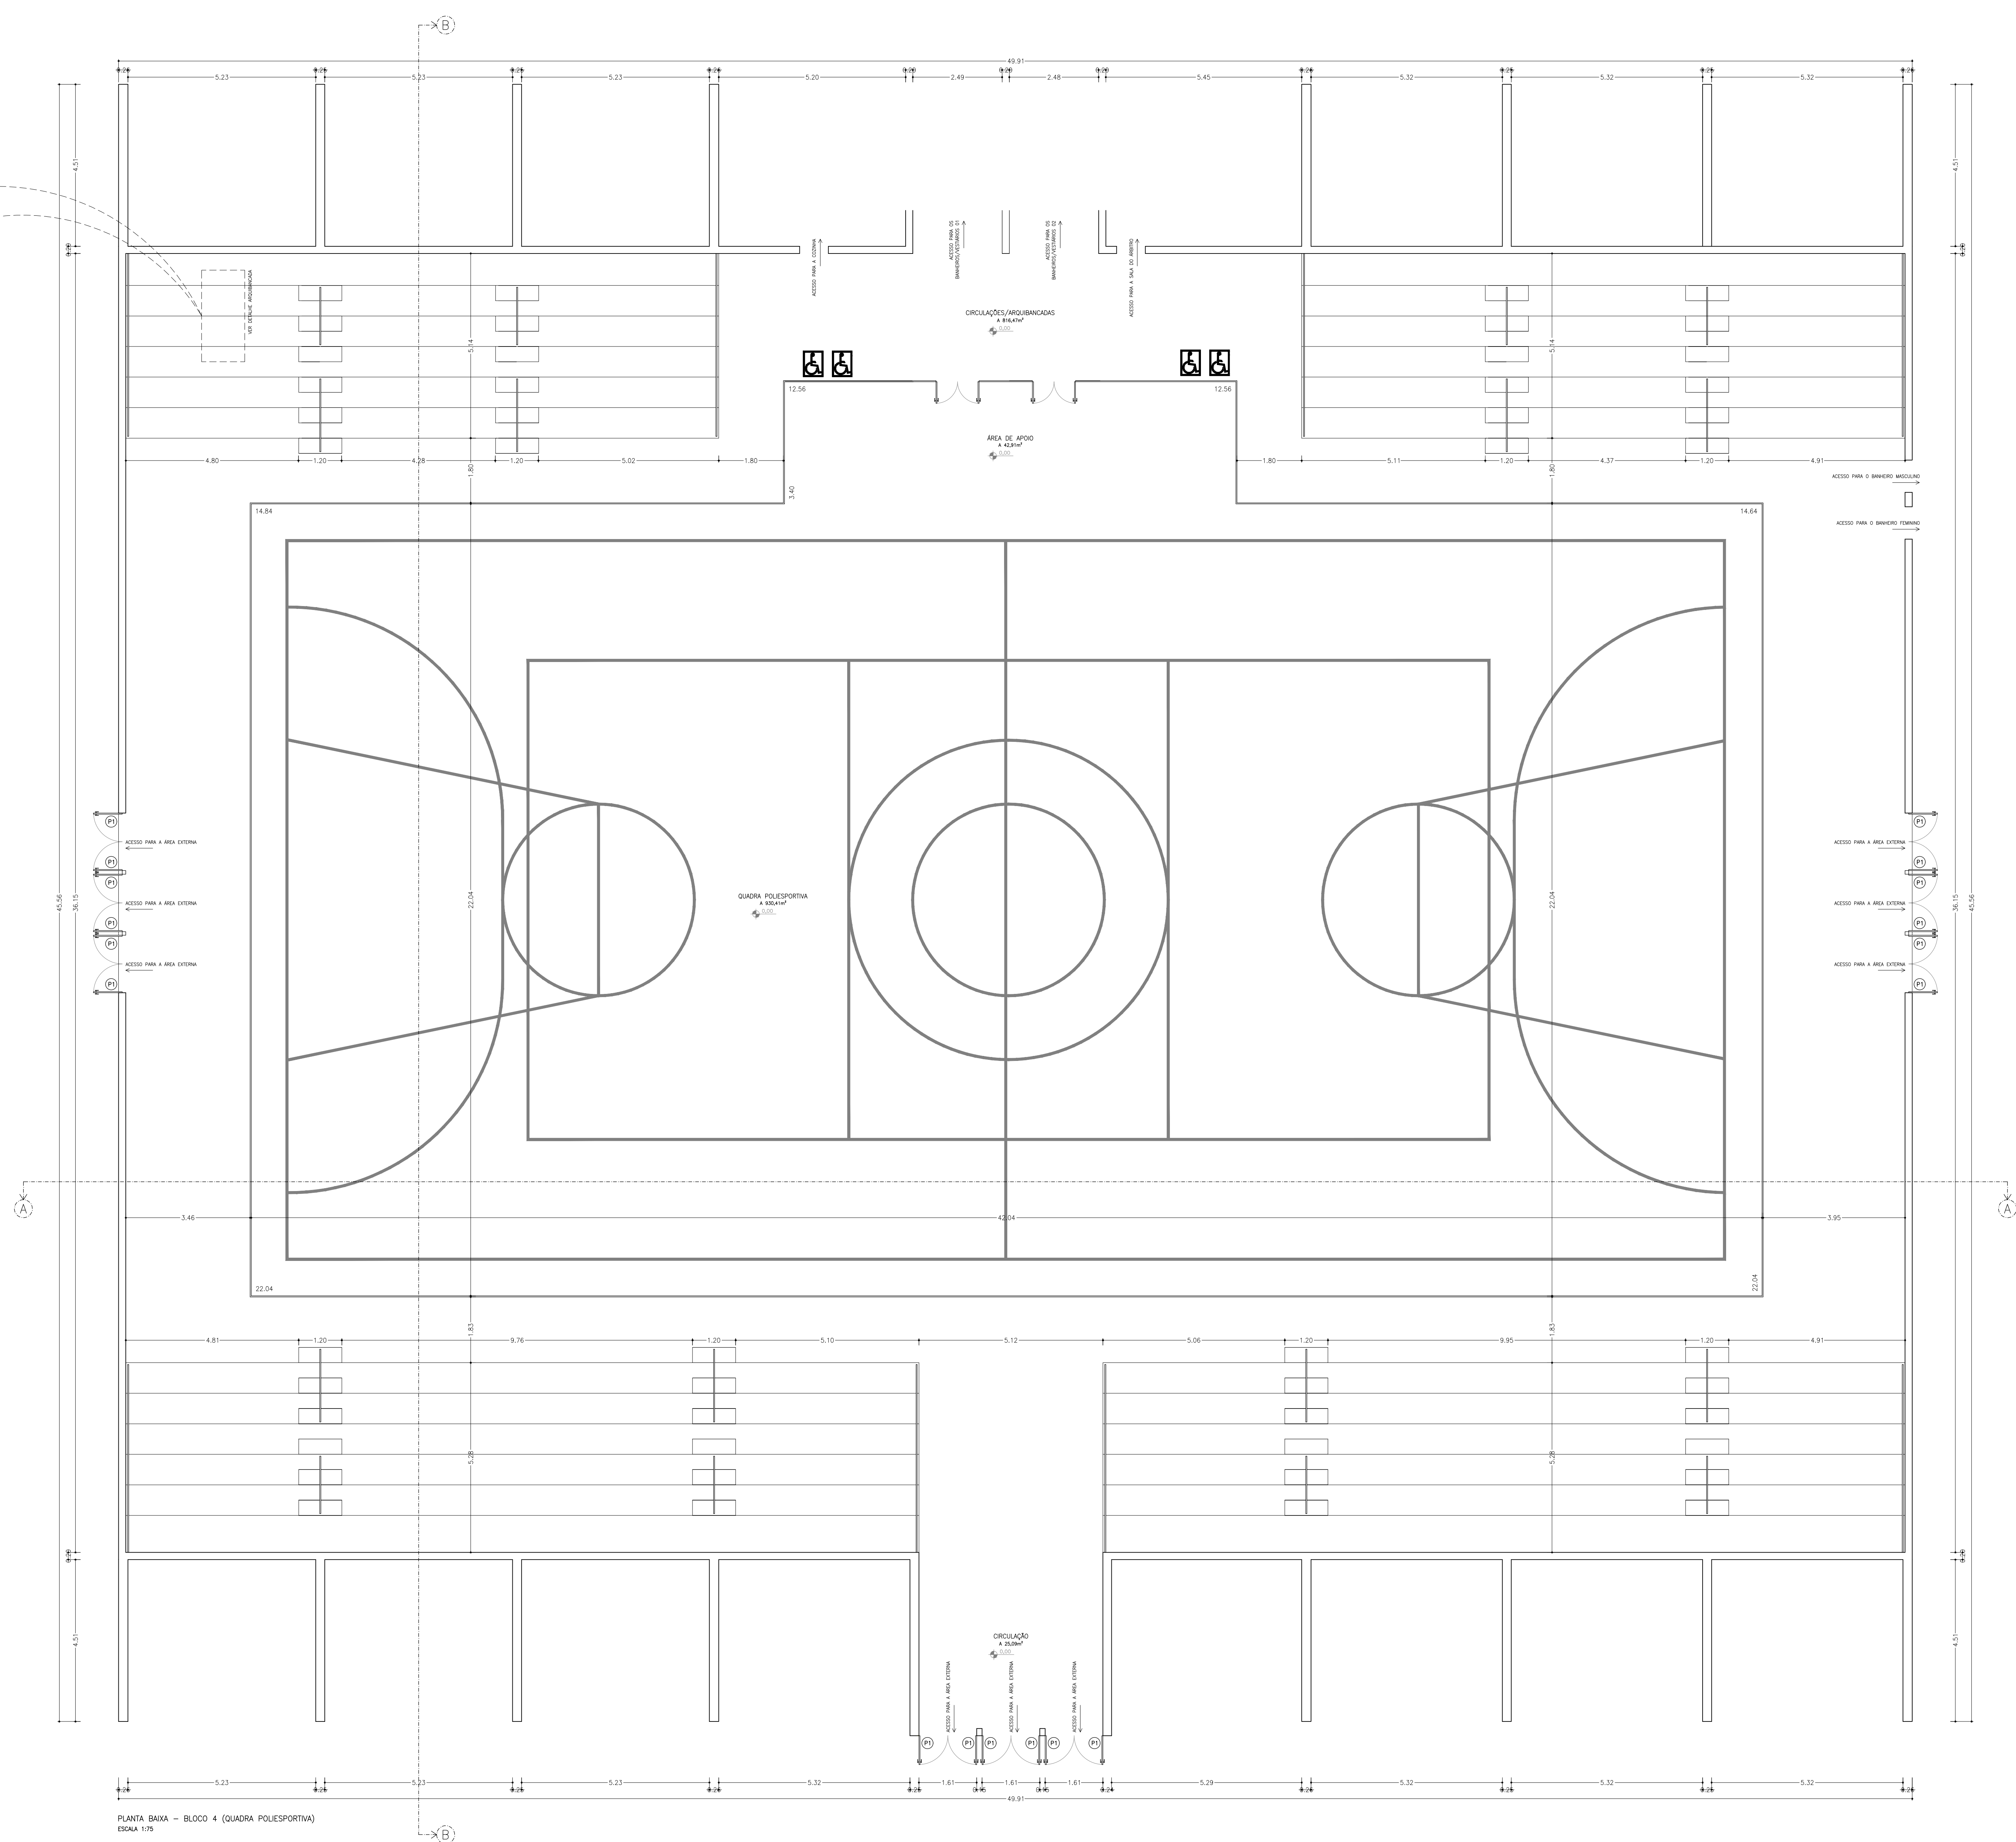



TABELA DE ESQUADRIAS – PORTAS					
IDENTIFICAÇÃO	LARGURA (m)	ALTURA (m)	PERÍMETRO (m)	QUANTIDADE	MODELO
(P1)	0,80	2,50	–	18	ABRIR

9	
---	--	--	



CARINBOS:

ASSINATURAS:
--------------

SECRETÁRIO MUNICIPAL DE OBRAS:  
WILHEN CARMELO SALLES KUCHTA  
ENGENHEIRO CIVIL

GOVERNO DE ITAPEVA			
PROJETO: SISTEMA DE LAZER MUNICÍPIO DE ITAPEVA			
ENDEREÇO: RUA GASTÃO VIDIGAL, 641 – GINÁSIO ESPORTIVO, JARDIM MARINGÁ			
PROPOSTA: REFORMA E AMPLIAÇÃO DO GINÁSIO MUNICIPAL ANTONIO DE QUEIROZ	ORÇAMENTO: R\$ 1.000.000,00	DATA: 01/2022	
CONTEÚDO: PLANTA BAIXA BLOCO 04 – QUADRA POLIESPORTIVA E ÁREAS DE INTERVENÇÃO.			ARQUITETÔNICO
SITUAÇÃO: INDICADA			FECHA: 06/08 FÓRMO: A3

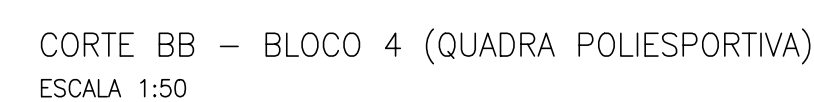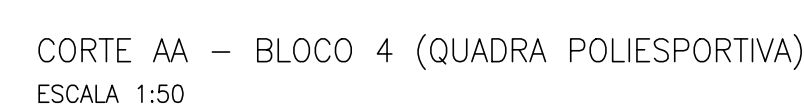

[illegible]

