



PORTAS E PORTÕES				
CÓD.	LARG.	ALT.	TIPO	QTD.
P1	0,90	2,10	PORTA DE MADEIRA	7
P2	0,80	2,15	PORTA DE ALUMÍNIO	8
P3	0,90	2,15	PORTA COM VIDRO	1
P4	1,70	2,15	PORTA DE CORRER 2F	1
P5	0,89	2,10	PORTA DE CORRER 1F	1
P6	1,20	2,20	PORTÃO SOCIAL	1
P7	1,50	2,20	PORTÃO VEICULAR	2

JANELAS					
CÓD.	LARG.	ALT.	PEIT.	TIPO	QTD.
J1	1,20	1,00	1,17	VENEZIANA ALUMÍNIO	5
J2	1,50	1,00	1,17	VENEZIANA ALUMÍNIO	7

1 Planta Baixa
ESCALA 1 : 200

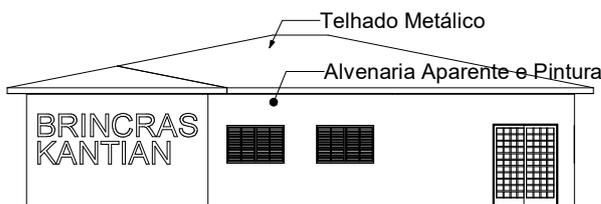

2 Elevação Frontal
ESCALA 1 : 200

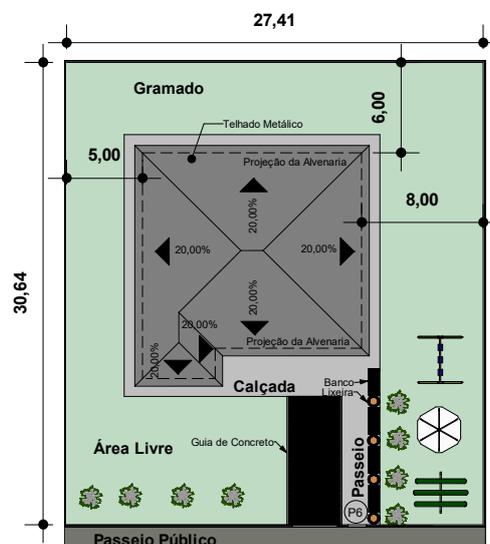

3 Implantação e Cobertura
ESCALA 1 : 500



4 Fachada Realista
SEM ESCALA



Praça Duque de Caxias, n° 22
Itapeva-SP, tel. (15) 3526 8000

GOVERNO DE
ITAPEVA

Secretaria Municipal de Obras e Serviços

PROJETISTA:

Léo Carlos de Oliveira

OBSERVAÇÕES:

Área a Construir..... 196,44 m²

PROJETO:

Construção BRINCRAS Jardim Kantian

SECRETÁRIO MUNICIPAL

WILHEN CARMELO S. KUCHTA

PREFEITO MUNICIPAL

MÁRIO SÉRGIO TASSINARI