


TABELA DE ESQUADRIAS

LEGENDA	QUANT.	LARGURA	ALTURA	PEITORIL	DESCRIÇÃO
PM1	3	0.70	2.10	-	PORTA DE MADEIRA LISA
PV1	1	1.70	2.10	-	PORTA DE CORRER / VIDRO TEMPERADO
PV2	1	1.40	2.10	-	PORTA DE ABRIR / VIDRO TEMPERADO
JV1	1	1.77	1.23	1.50	JANELA DE VIDRO TEMPERADO
JV2	1	2.03	1.23	1.50	JANELA DE VIDRO TEMPERADO
JV3	1	1.83	1.23	1.50	JANELA DE VIDRO TEMPERADO
JV4	1	1.75	1.23	1.50	JANELA DE VIDRO TEMPERADO
JV5	1	4.10	0.63	1.50	JANELA DE VIDRO TEMPERADO
JV6	1	3.84	0.63	1.50	JANELA DE VIDRO TEMPERADO
JV7	1	3.93	0.63	1.50	JANELA DE VIDRO TEMPERADO
JV8	2	0.57	0.63	1.50	JANELA DE VIDRO TEMPERADO
JV9	1	4.64	0.63	1.50	JANELA DE VIDRO TEMPERADO
JV10	1	3.24	0.63	1.50	JANELA DE VIDRO TEMPERADO
JV11	1	1.16	0.63	1.50	JANELA DE VIDRO TEMPERADO
JV12	1	1.15	0.63	1.50	JANELA DE VIDRO TEMPERADO
JV13	1	4.21	0.63	1.50	JANELA DE VIDRO TEMPERADO
JV14	3	0.80	0.63	1.50	JANELA DE VIDRO TEMPERADO

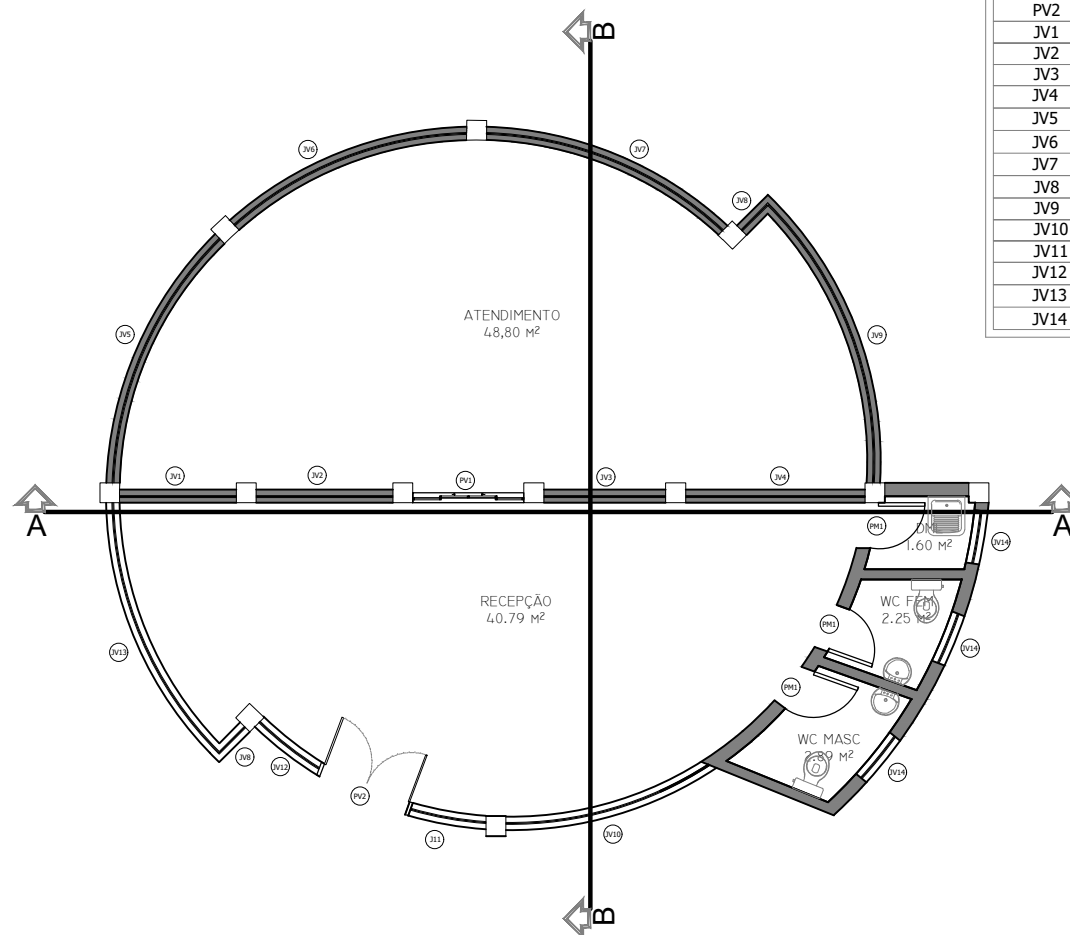

Paredes Existentes

Paredes a Construir

PLANTA BAIXA
ESCALA 1/100

GOVERNO DE ITAPEVA PRAÇA DUQUE DE CAXIAS, 22 - ITAPEVA - TEL. (15) 3526 8000		PROJETO: REFORMA CRAS VILA APARECIDA	
PREFEITO MUNICIPAL MARIO SERGIO TASSINARI		SECRETÁRIO MUNICIPAL DE OBRAS E SERVIÇOS WILHEN CARMELO SALLES KUCHTA	
ESCALA NOMINAL: 1:100	DATA: 14/09/2021	DESENHO: FRANCINE	FOLHA: 01/03