




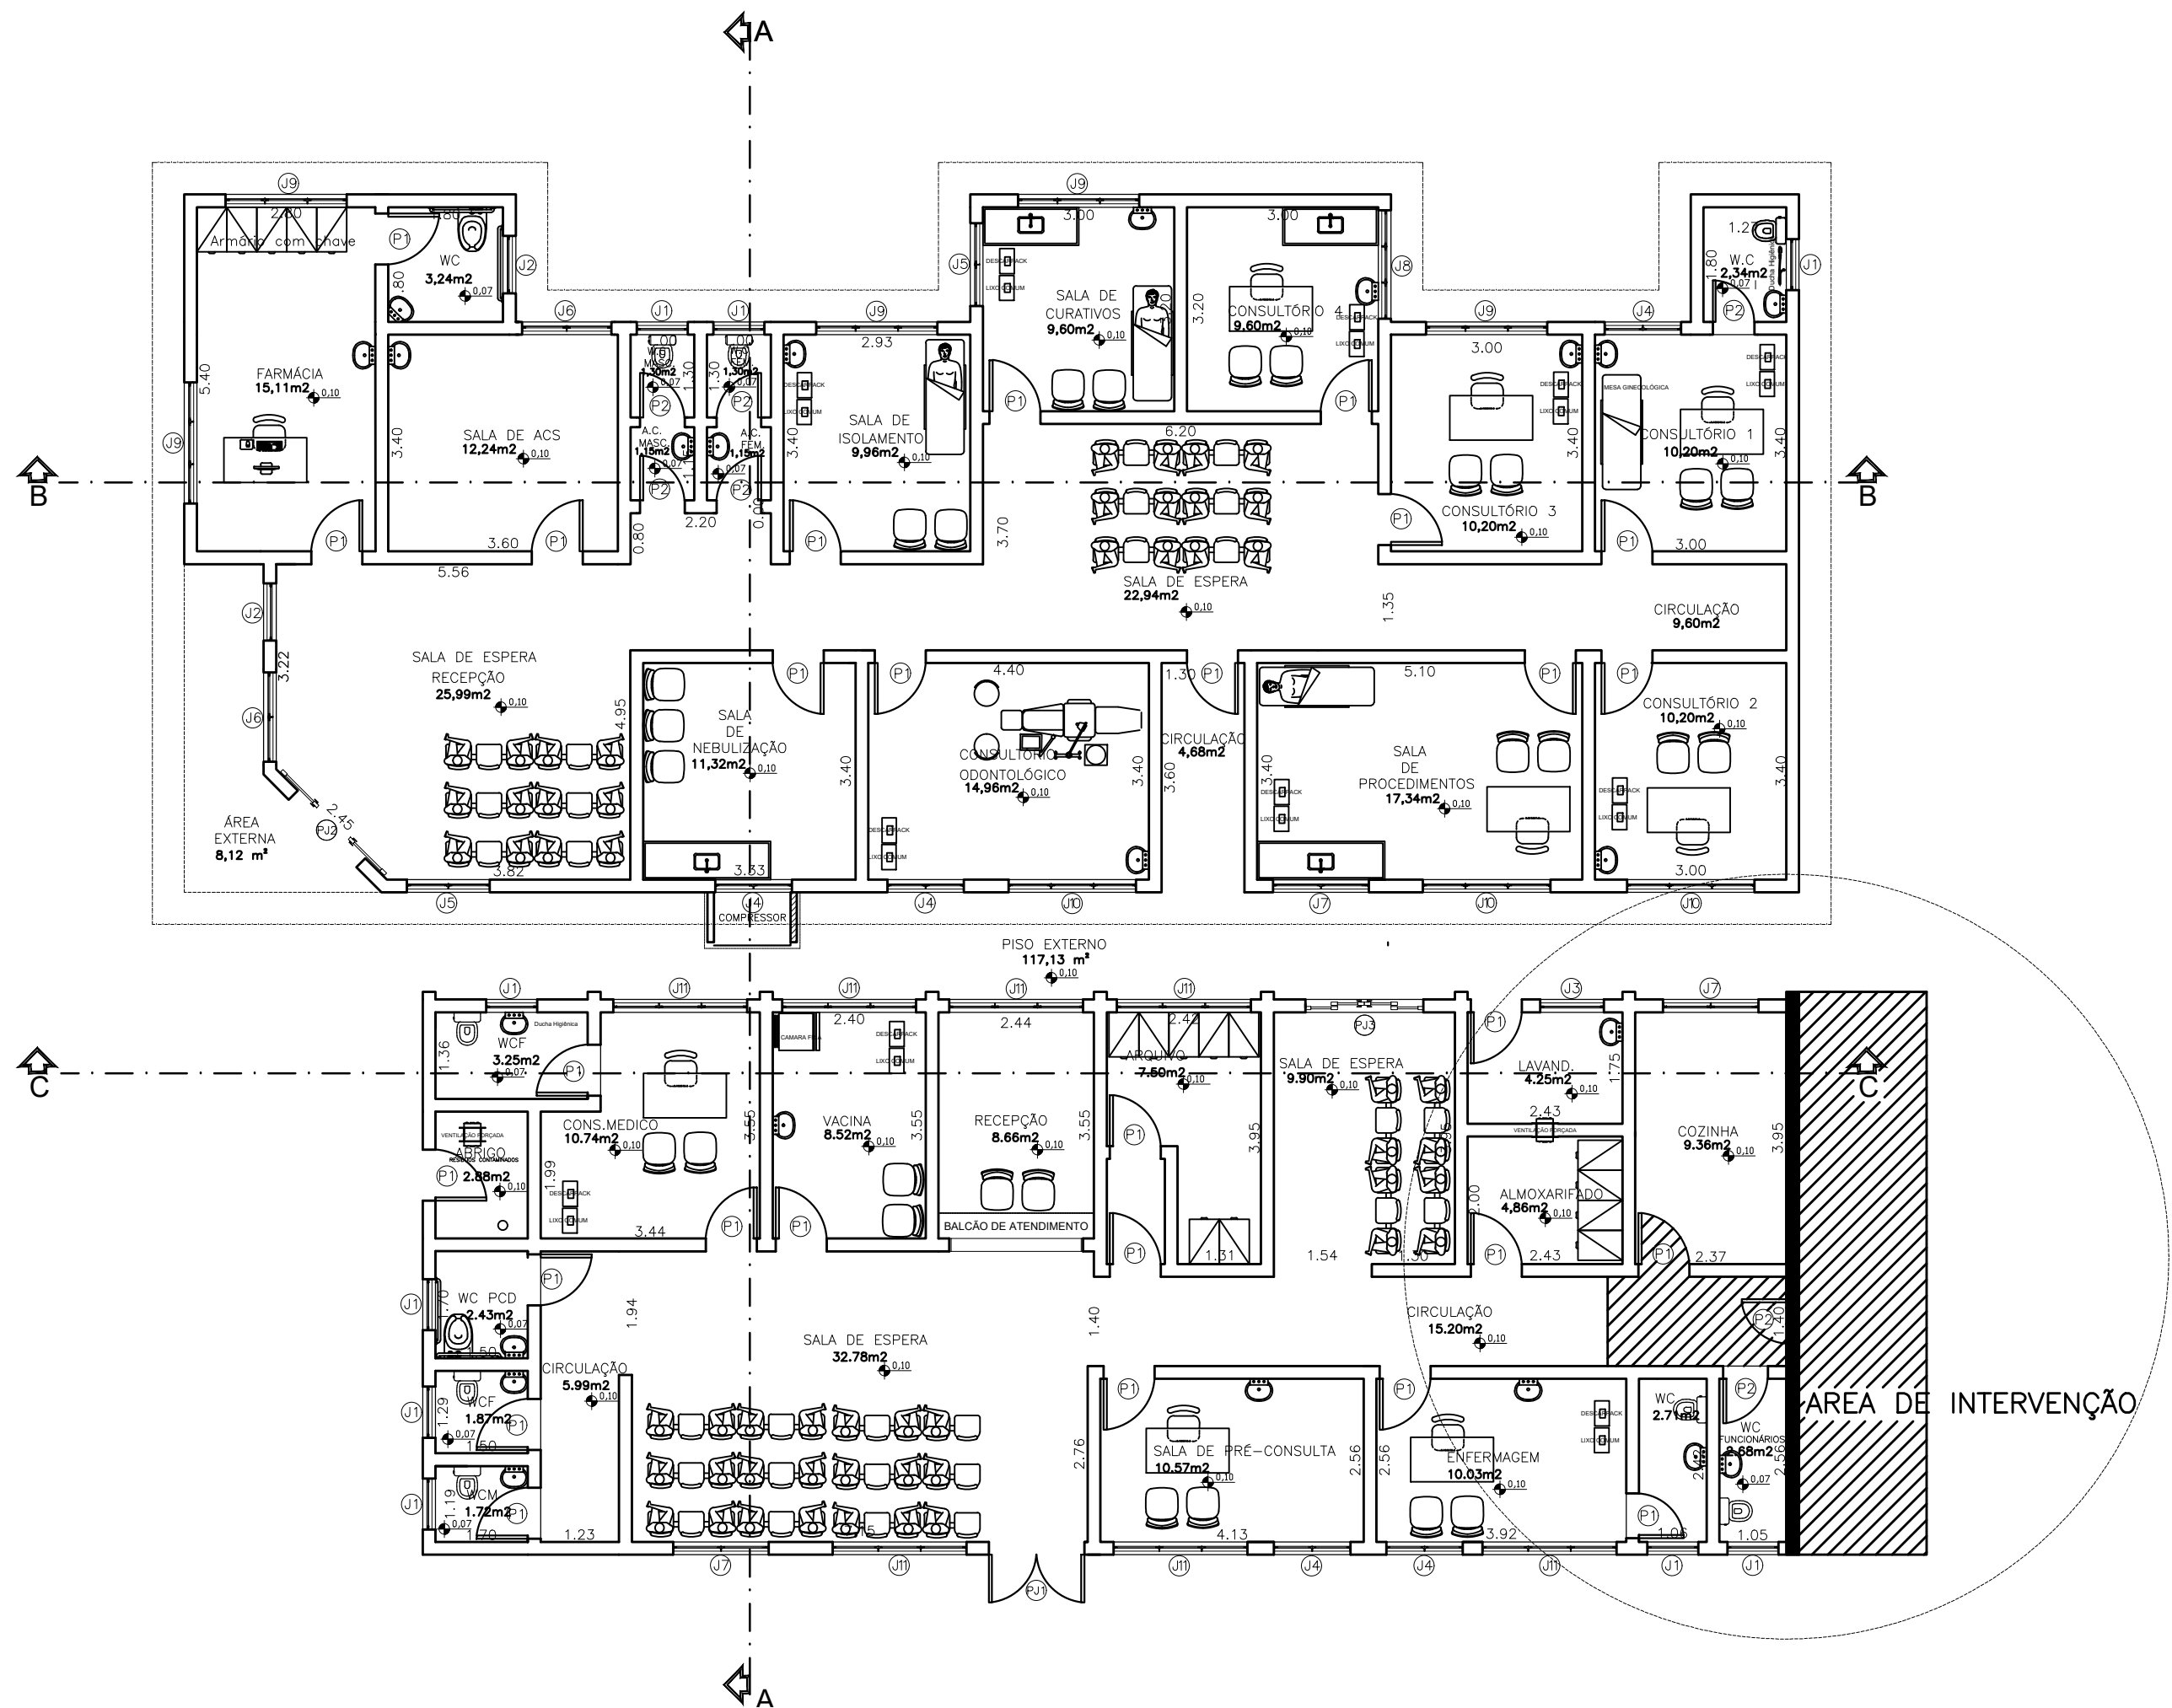


PLANTA BAIXA
Escala:1:100

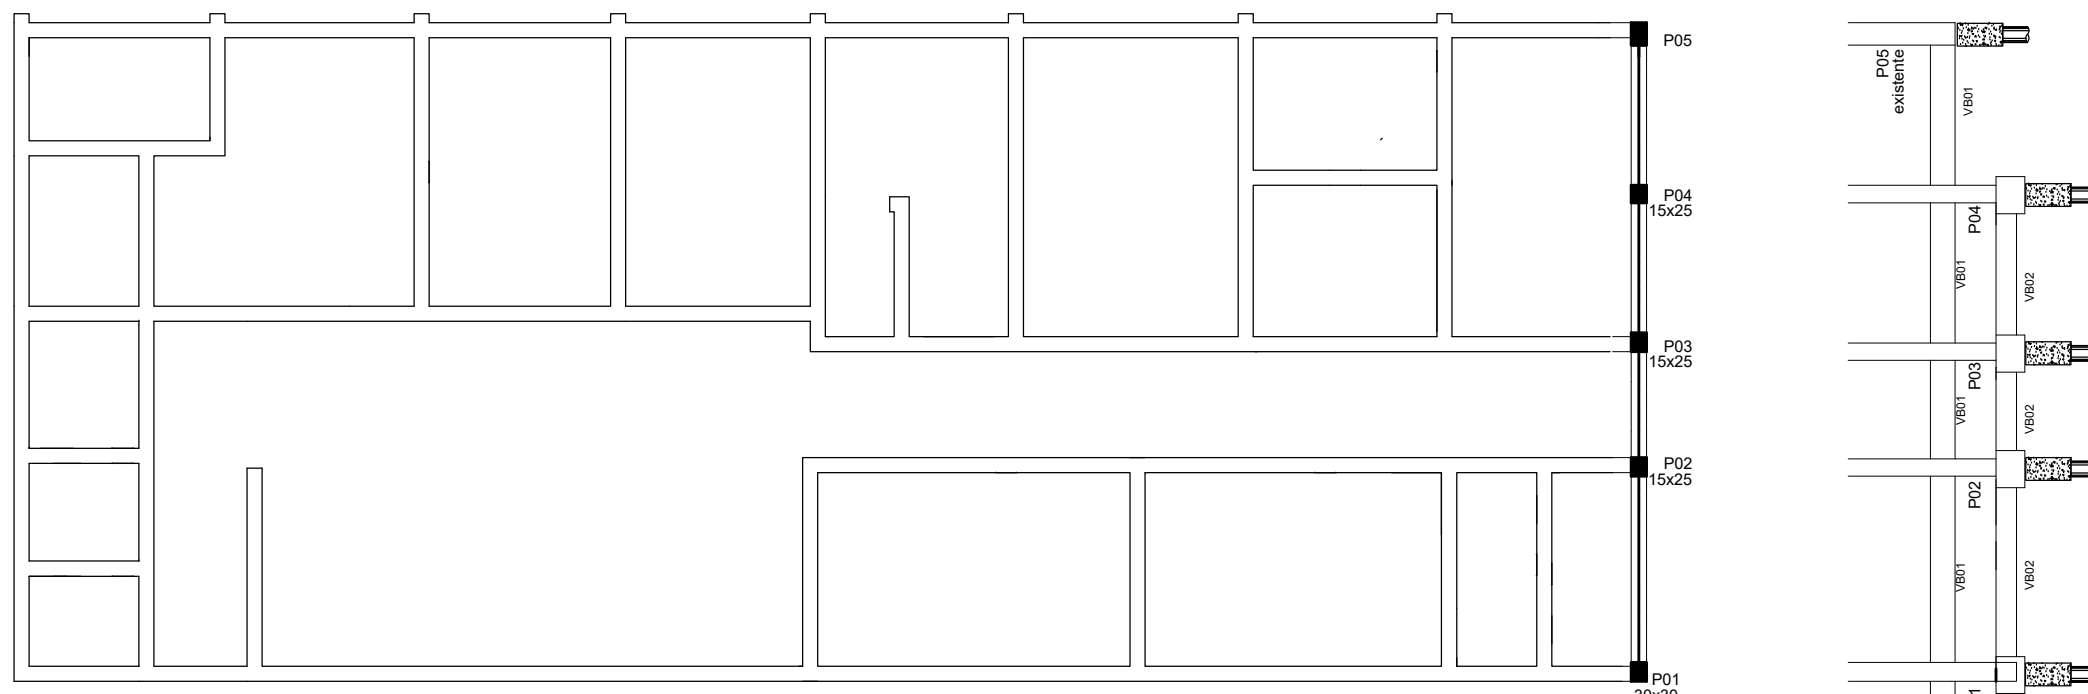


LOCAÇÃO PILARES
Escala:1:100

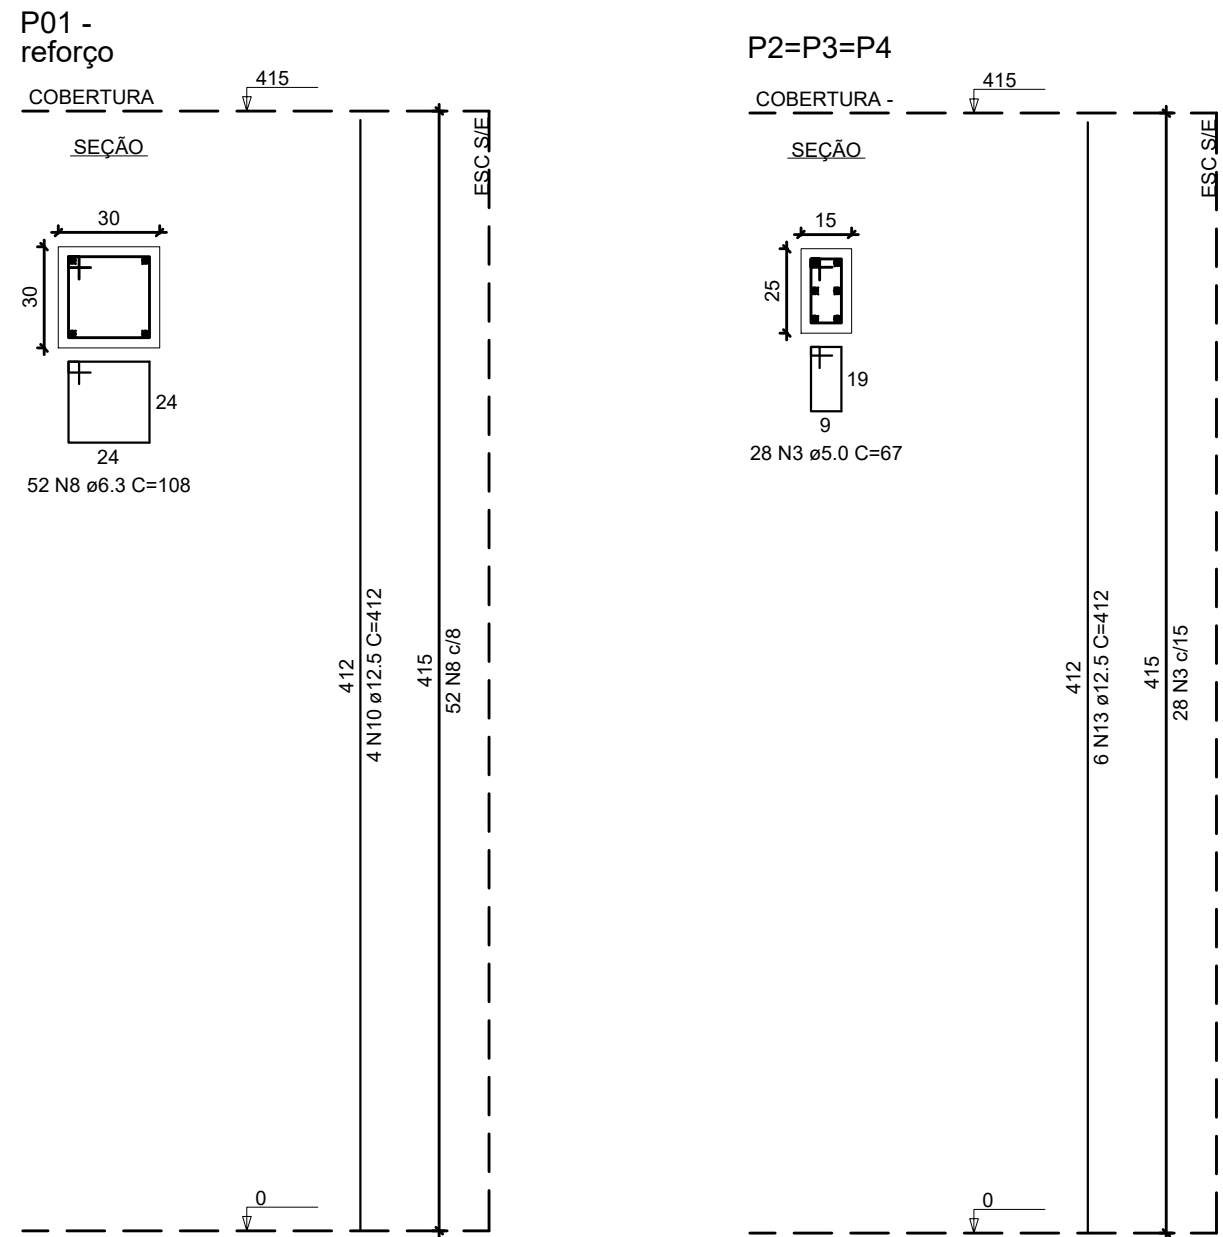


VB02
ESC 1:50

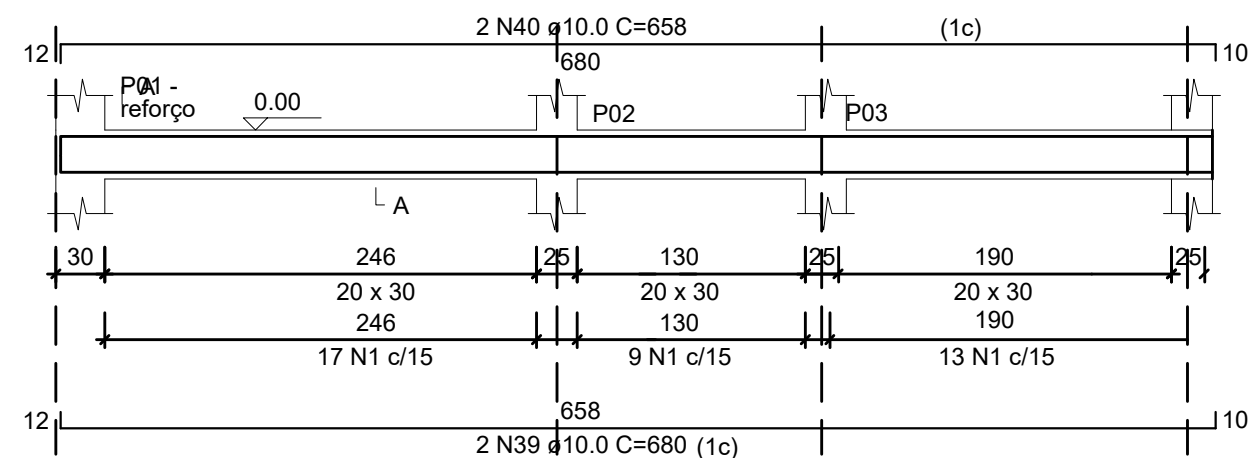


SEÇÃO A-A
ESC 1:25

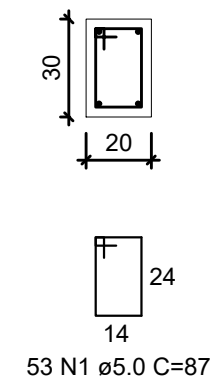

VB01
ESC 1:50

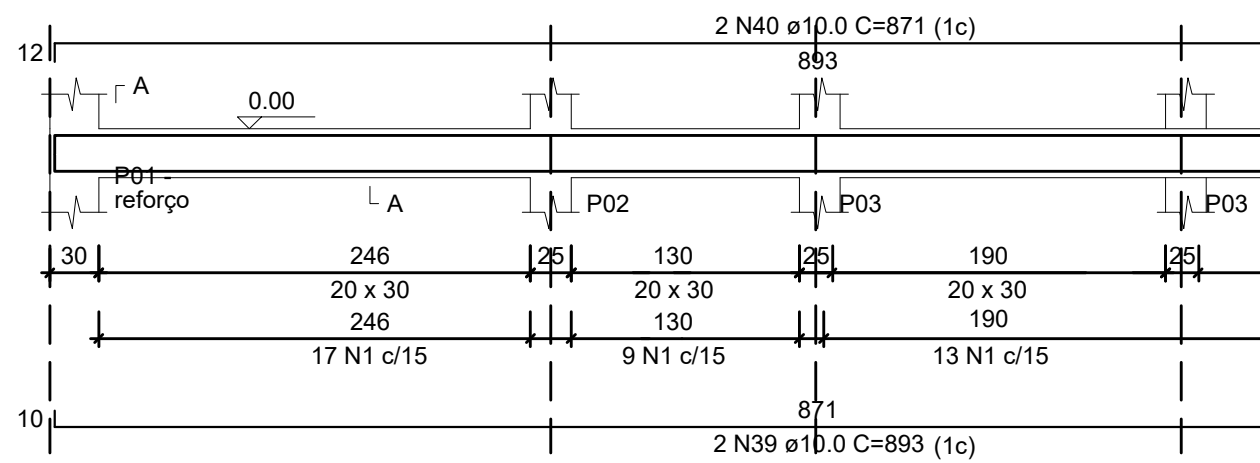




SEÇÃO A-A
ESC 1:25

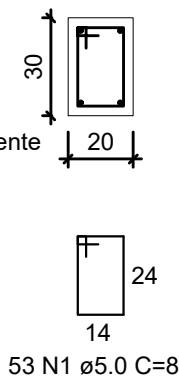


Estacas			
Simbologia	Nome	d (cm)	Quantidade
	C25	25.00	8

DETALHE DA ESTACA
TIPO BROCA Ø 25 cm
CAPACIDADE DE CARGA 7,5 tf

B01 (2xC25)

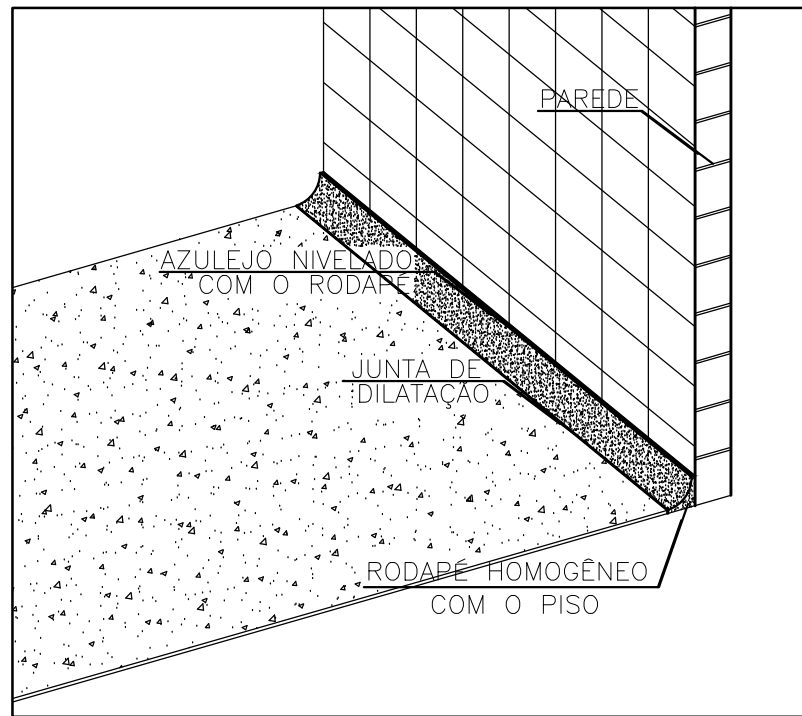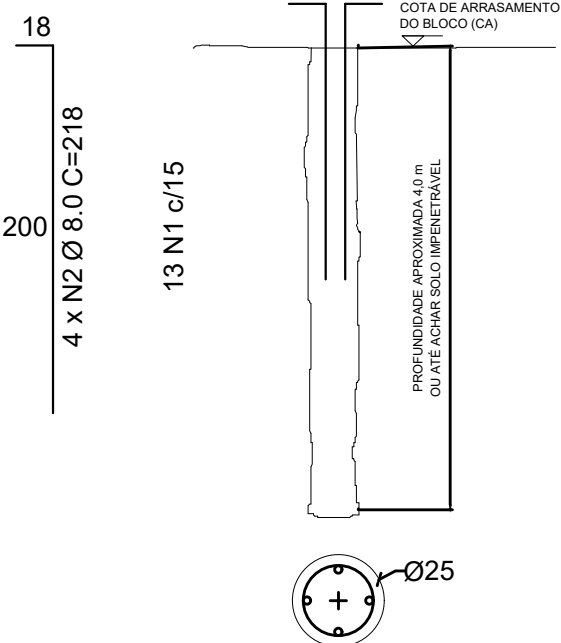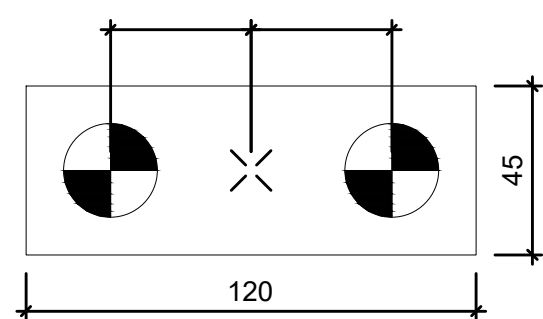

DET. RODAPÉ
SEM ESCALA

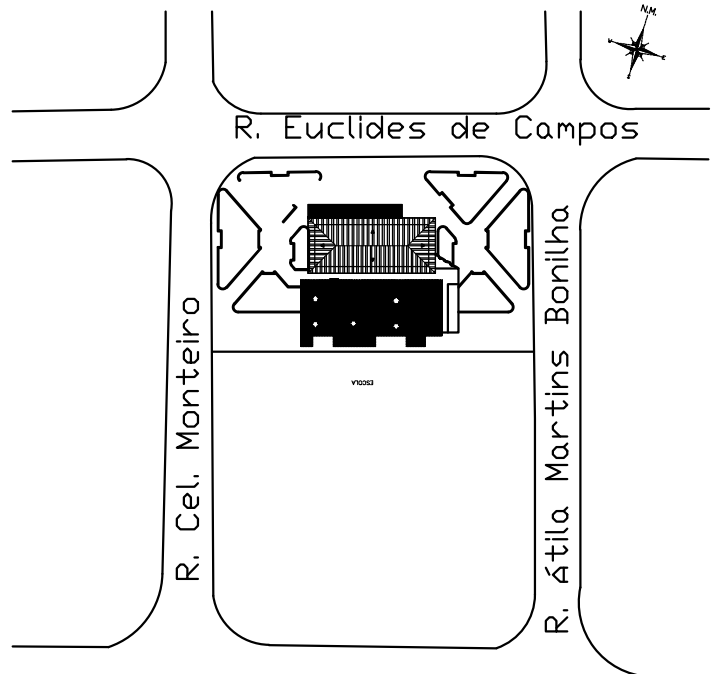

LOCALIZAÇÃO
S/E



PRAÇA DUQUE DE CAXIAS, 22
ITAPEVA - SP, 13.160-000
TEL. (15) 3526 8000

UNIDADE BÁSICA DE SAÚDE DO JARDIM
MARINGÁ - CS II HARRY GRUBE
ENDEREÇO/MUNICÍPIO:
PRAÇA TEÓFILO GOMES CARDOSO, 20, JARDIM
MARINGÁ, ITAPEVA - SP, 13407-010

TÍTULO: REFORÇO ESTRUTURAL
DATA: NOV.2024
FOLHA: 1/1

ASSUNTO/OBJETO:
PROJETO DE REFORÇO ESTRUTURAL

ÁREA CONSTRUÍDA: ESCALA NOMINAL: DESENHO:
INDICADA

ASSINATURAS

SECRETARIA MUNICIPAL DE SAÚDE
Vanessa Valério de Almeida Silva

RESPONSÁVEL TÉCNICO
GUILHERME LAITZ
ENGENHEIRO CIVIL
CREA/SP nº 5071024765

OBSERVAÇÃO: