


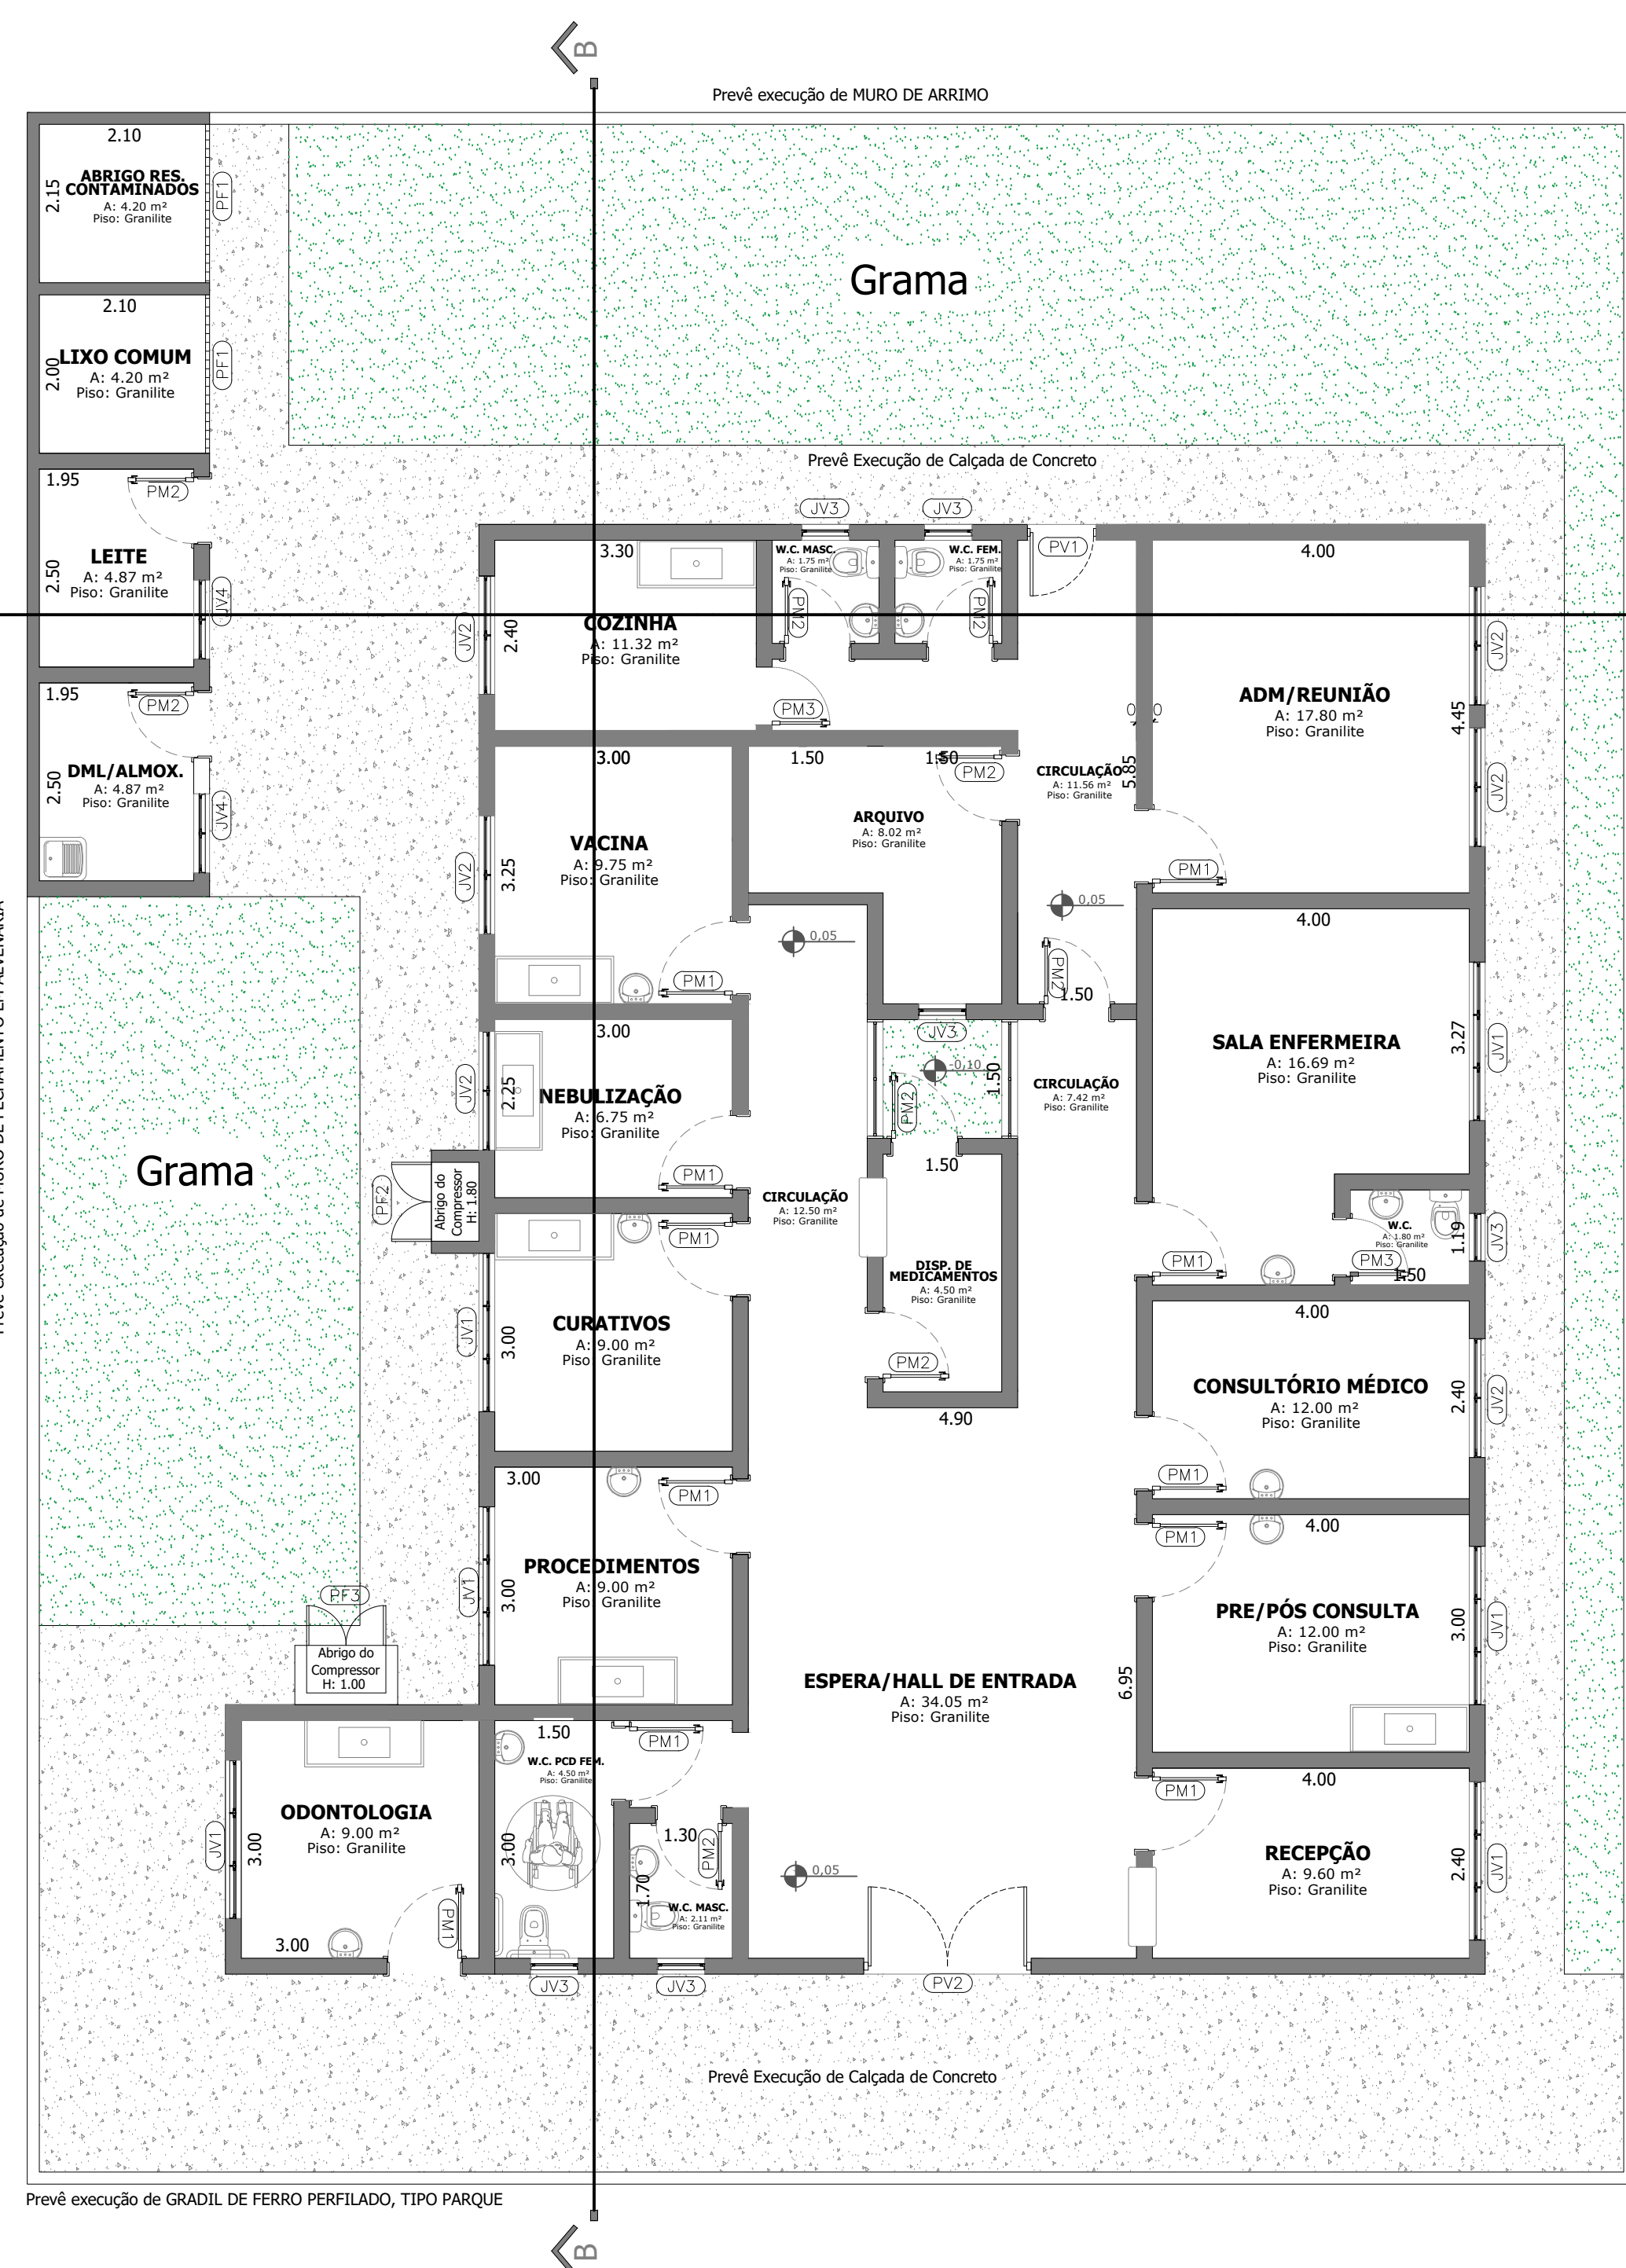



LAYOUT DA REFORMA
ESCALA 1:75

- EXISTENTE
- CONSTRUIR
- DEMOLIR


PLANTA BAIXA
ESCALA 1:75




PLANTA DE COBERTURA
ESCALA 1:75

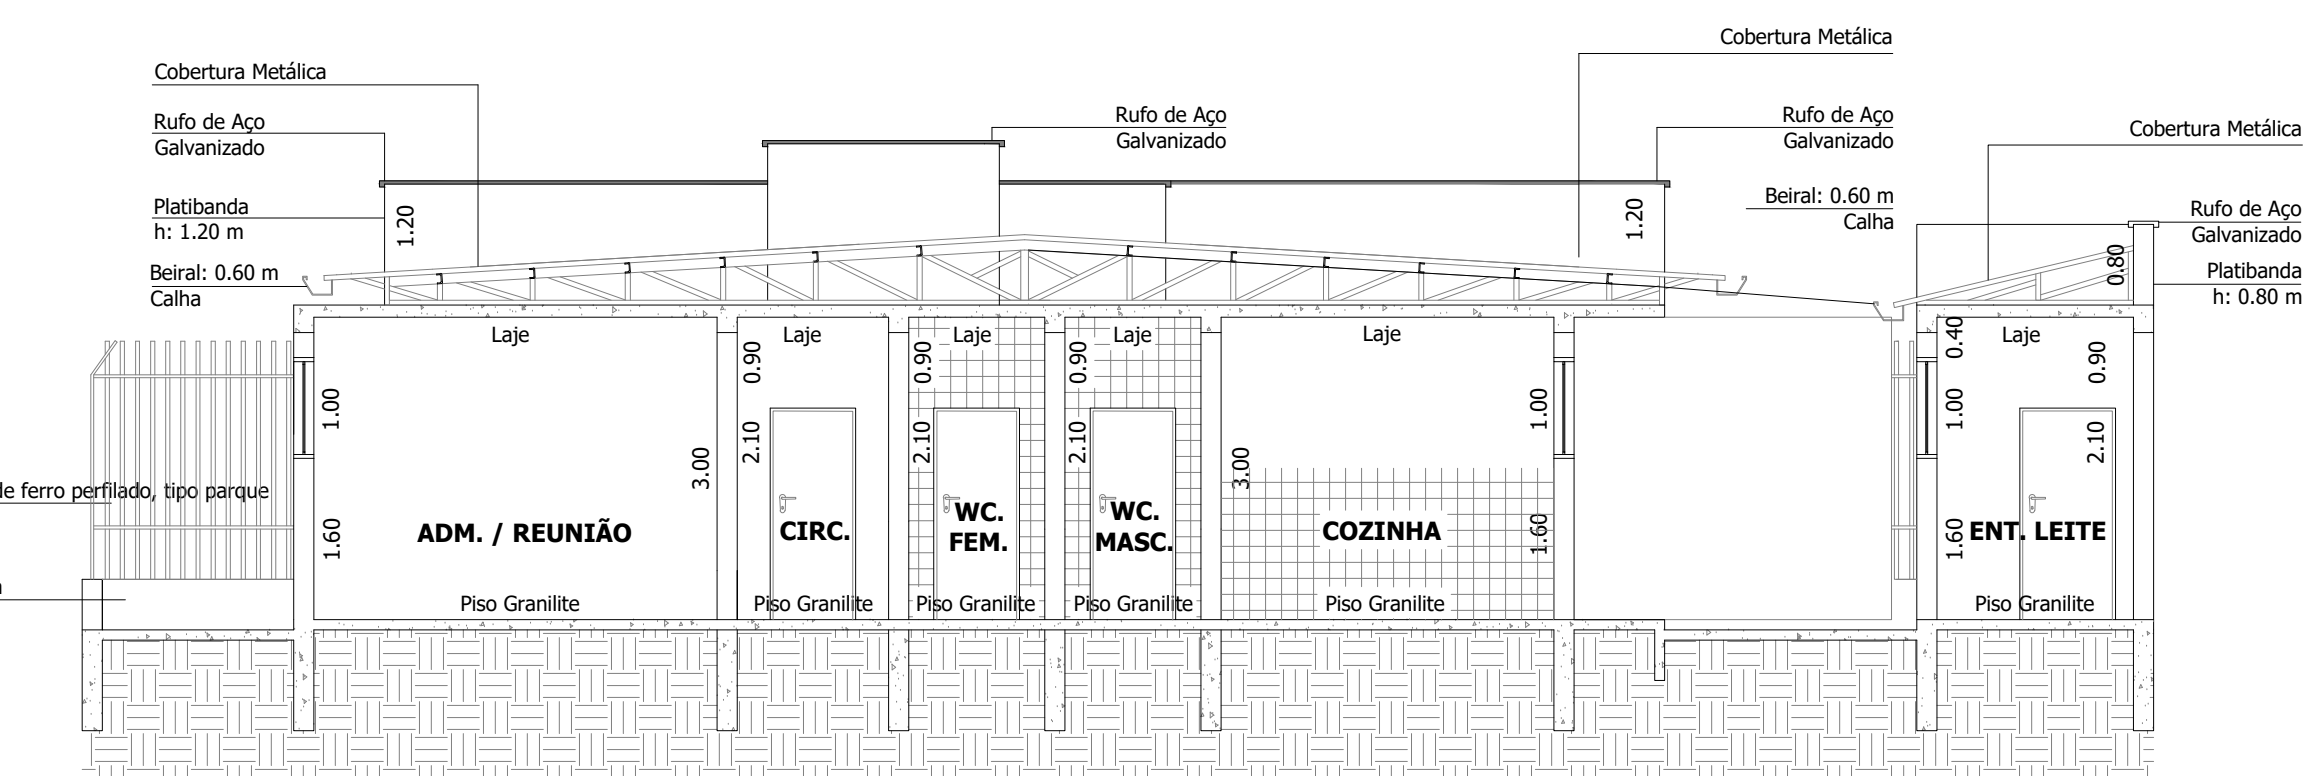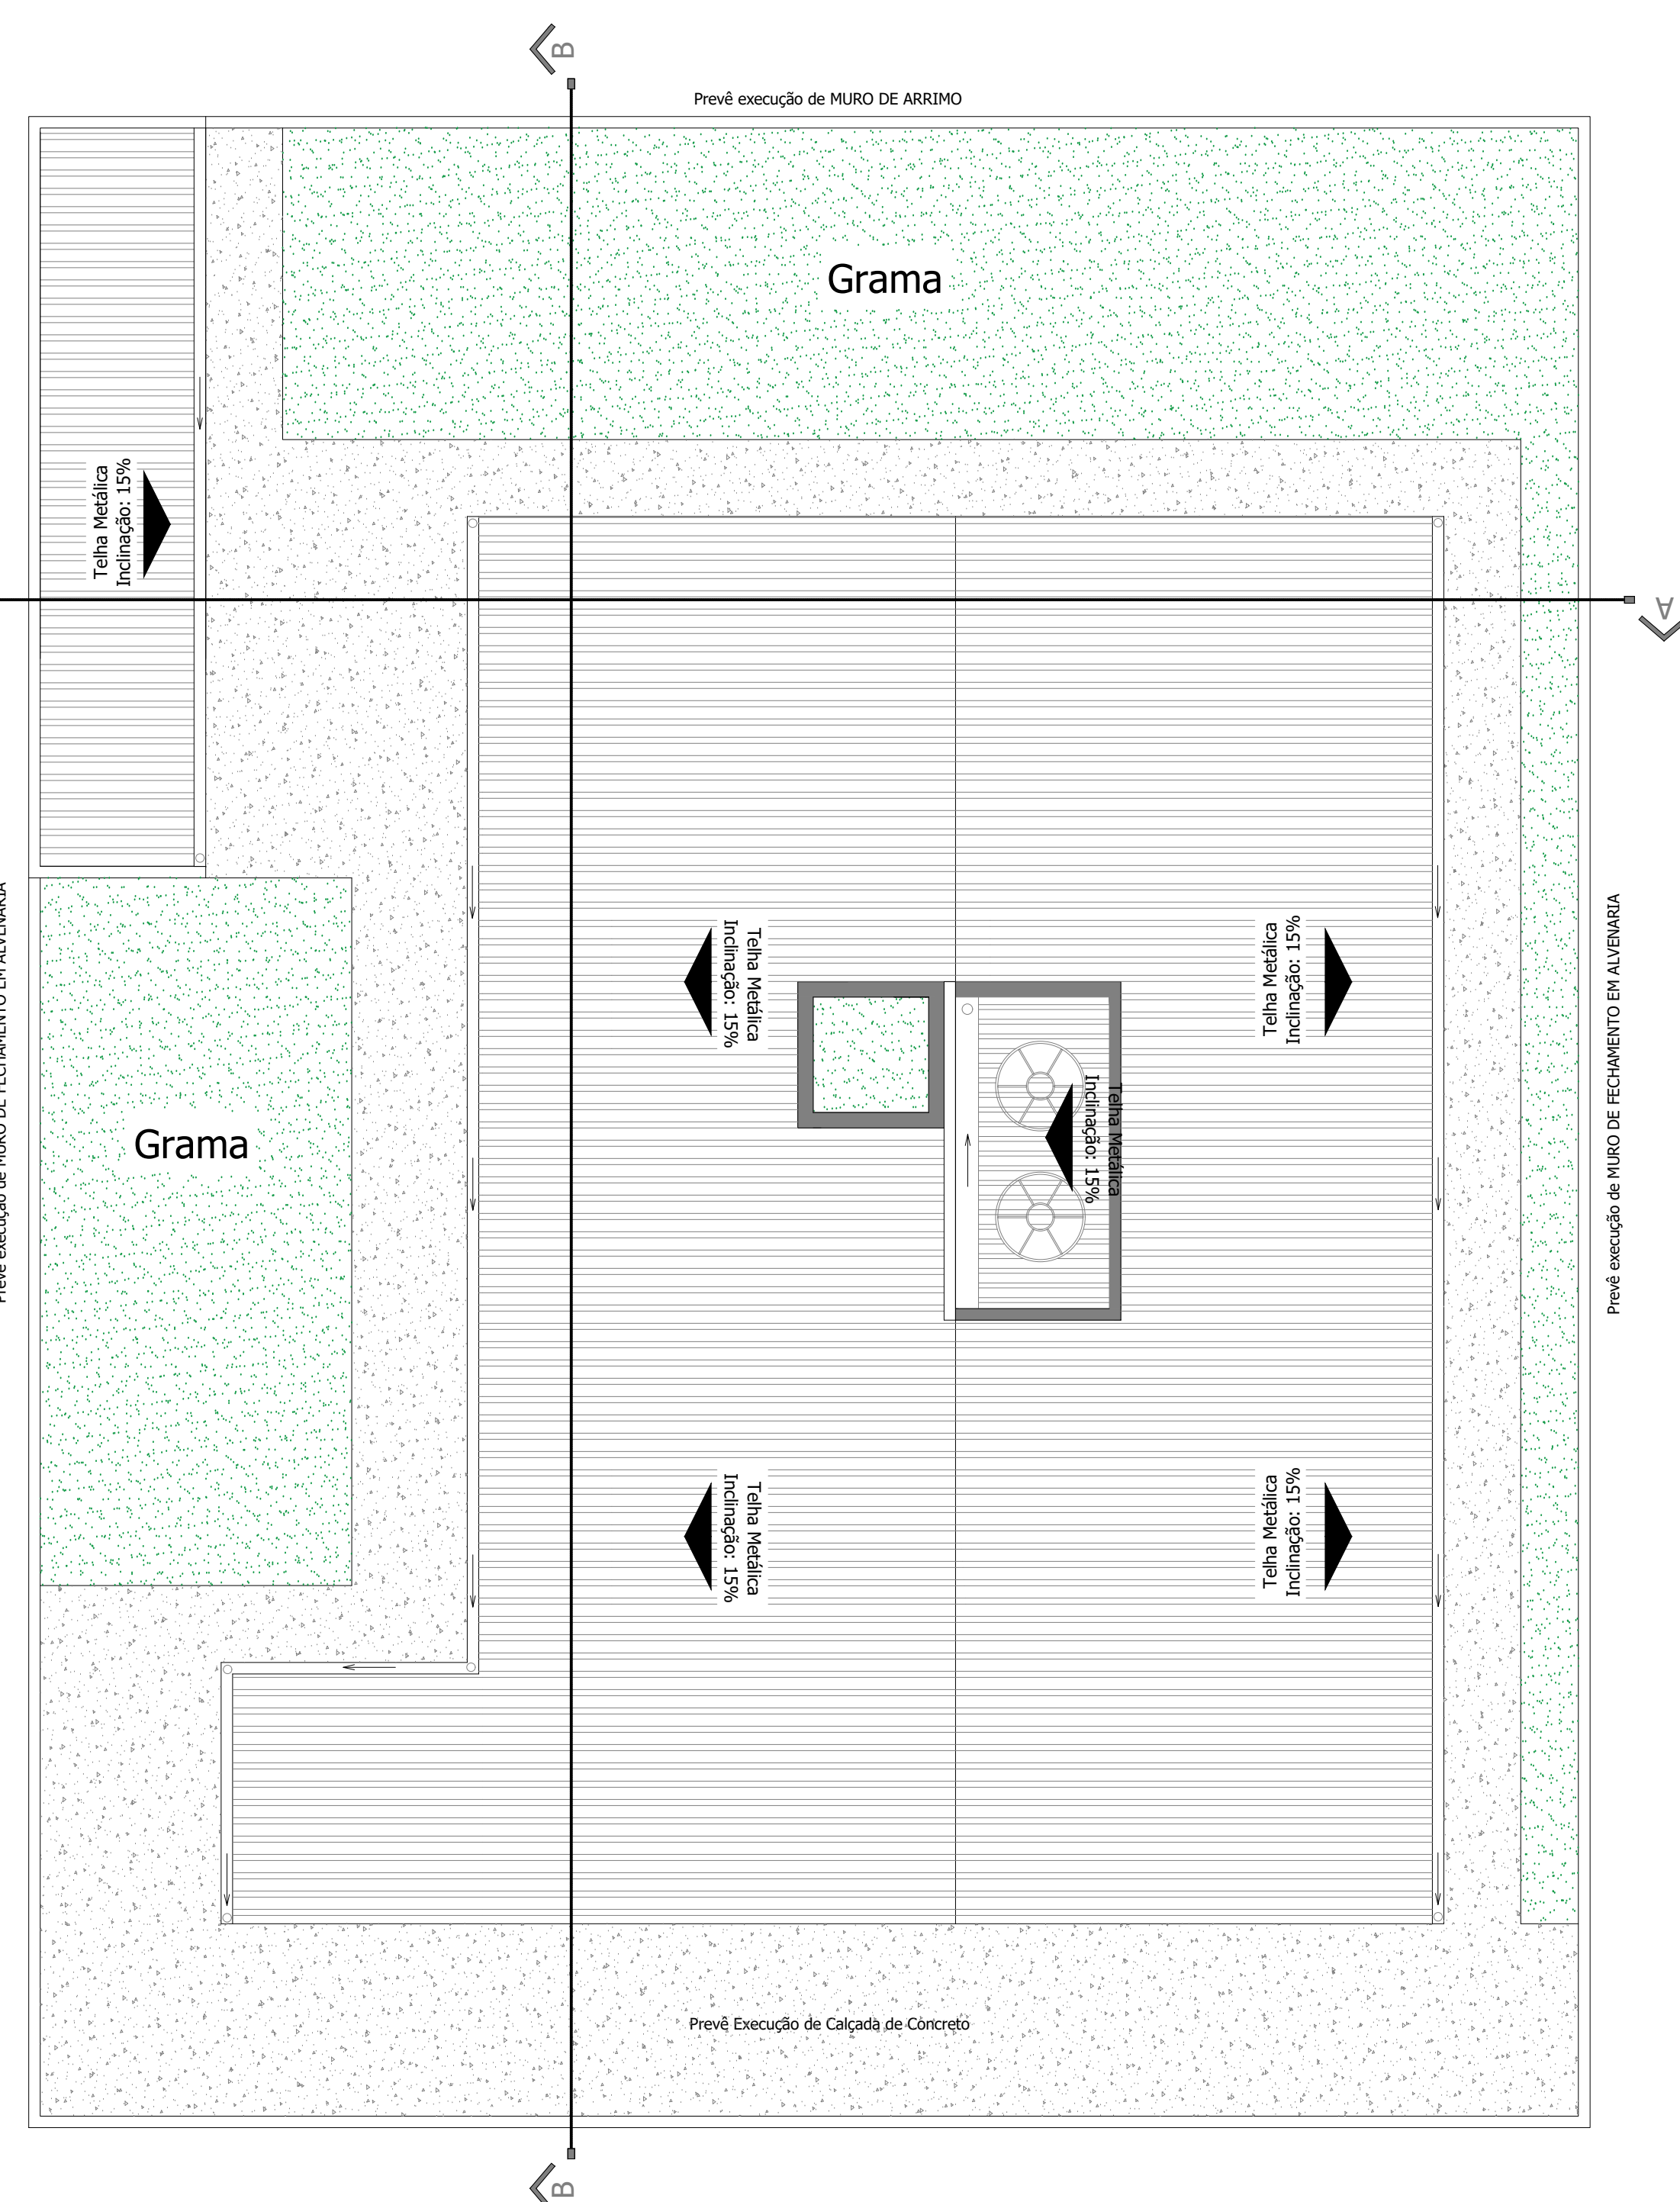

CORTE AA
ESCALA 1:75

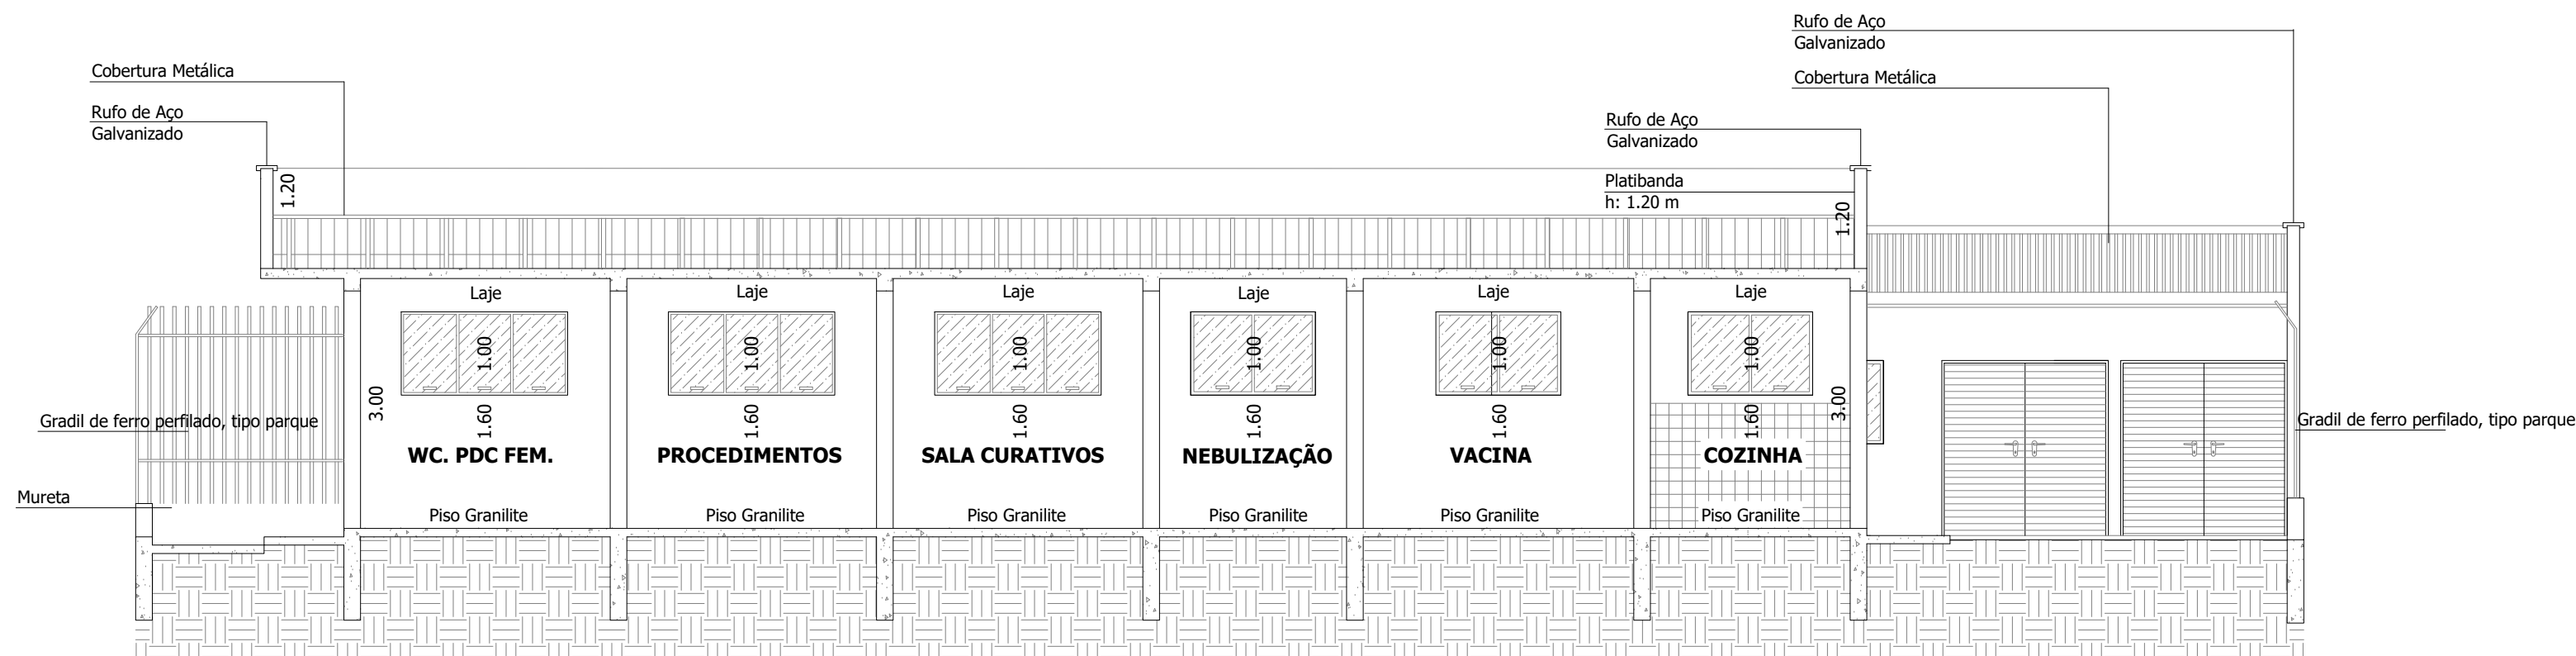


CORTE BB
ESCALA 1:75

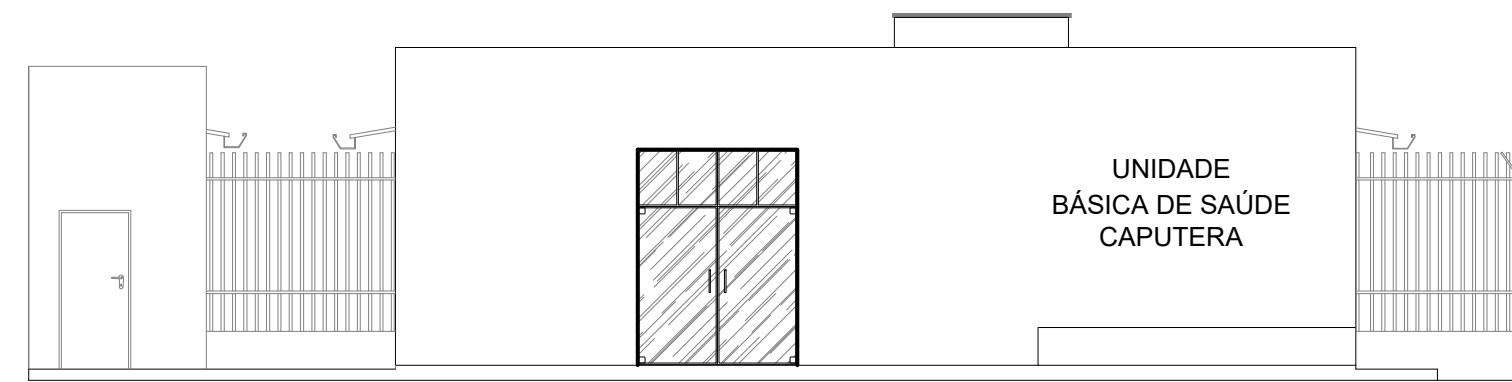

ELEVACÃO FRONTAL
ESCALA 1:75

TABELA DE ESQUADRIAS					
LEGENDA	QUANT.	LARGURA	ALTURA	PEITORIL	DESCRIÇÃO
PM1	11	0.90	2.10	-	PORTA DE MADEIRA LISA
PM2	07	0.80	2.10	-	PORTA DE MADEIRA LISA
PM3	02	0.70	2.10	-	PORTA DE MADEIRA LISA
PA1	02	2.00	2.10	-	PORTA DE ALUMÍNIO / 2 FOLHAS
PA2	02	0.80	2.10	-	PORTA DE ALUMÍNIO / 1 FOLHA
PF1	01	1.05	1.65	-	PORTA DE FERRO / 2 FOLHAS
PF2	01	1.05	0.85	-	PORTA DE FERRO / 2 FOLHAS
PV1	01	0.80	2.10	-	PORTA DE VIDRO / 1 FOLHA
PV2	01	2.00	2.10	-	PORTA DE VIDRO / 2 FOLHAS
PO1	01	5.00	2.50	-	PORTÃO DE CONCRETO
JV1	06	2.00	1.00	1.60	JANELA DE ABRIR / BLINDEX / VIDRO TEMPERADO
JV2	07	1.50	1.00	1.60	JANELA DE ABRIR / BLINDEX / VIDRO TEMPERADO
JV3	05	0.60	0.80	1.80	JANELA MAXI-MIN / BLINDEX / VIDRO TEMPERADO
JV4	03	1.00	1.00	1.80	JANELA MAXI-MIN / BLINDEX / VIDRO TEMPERADO

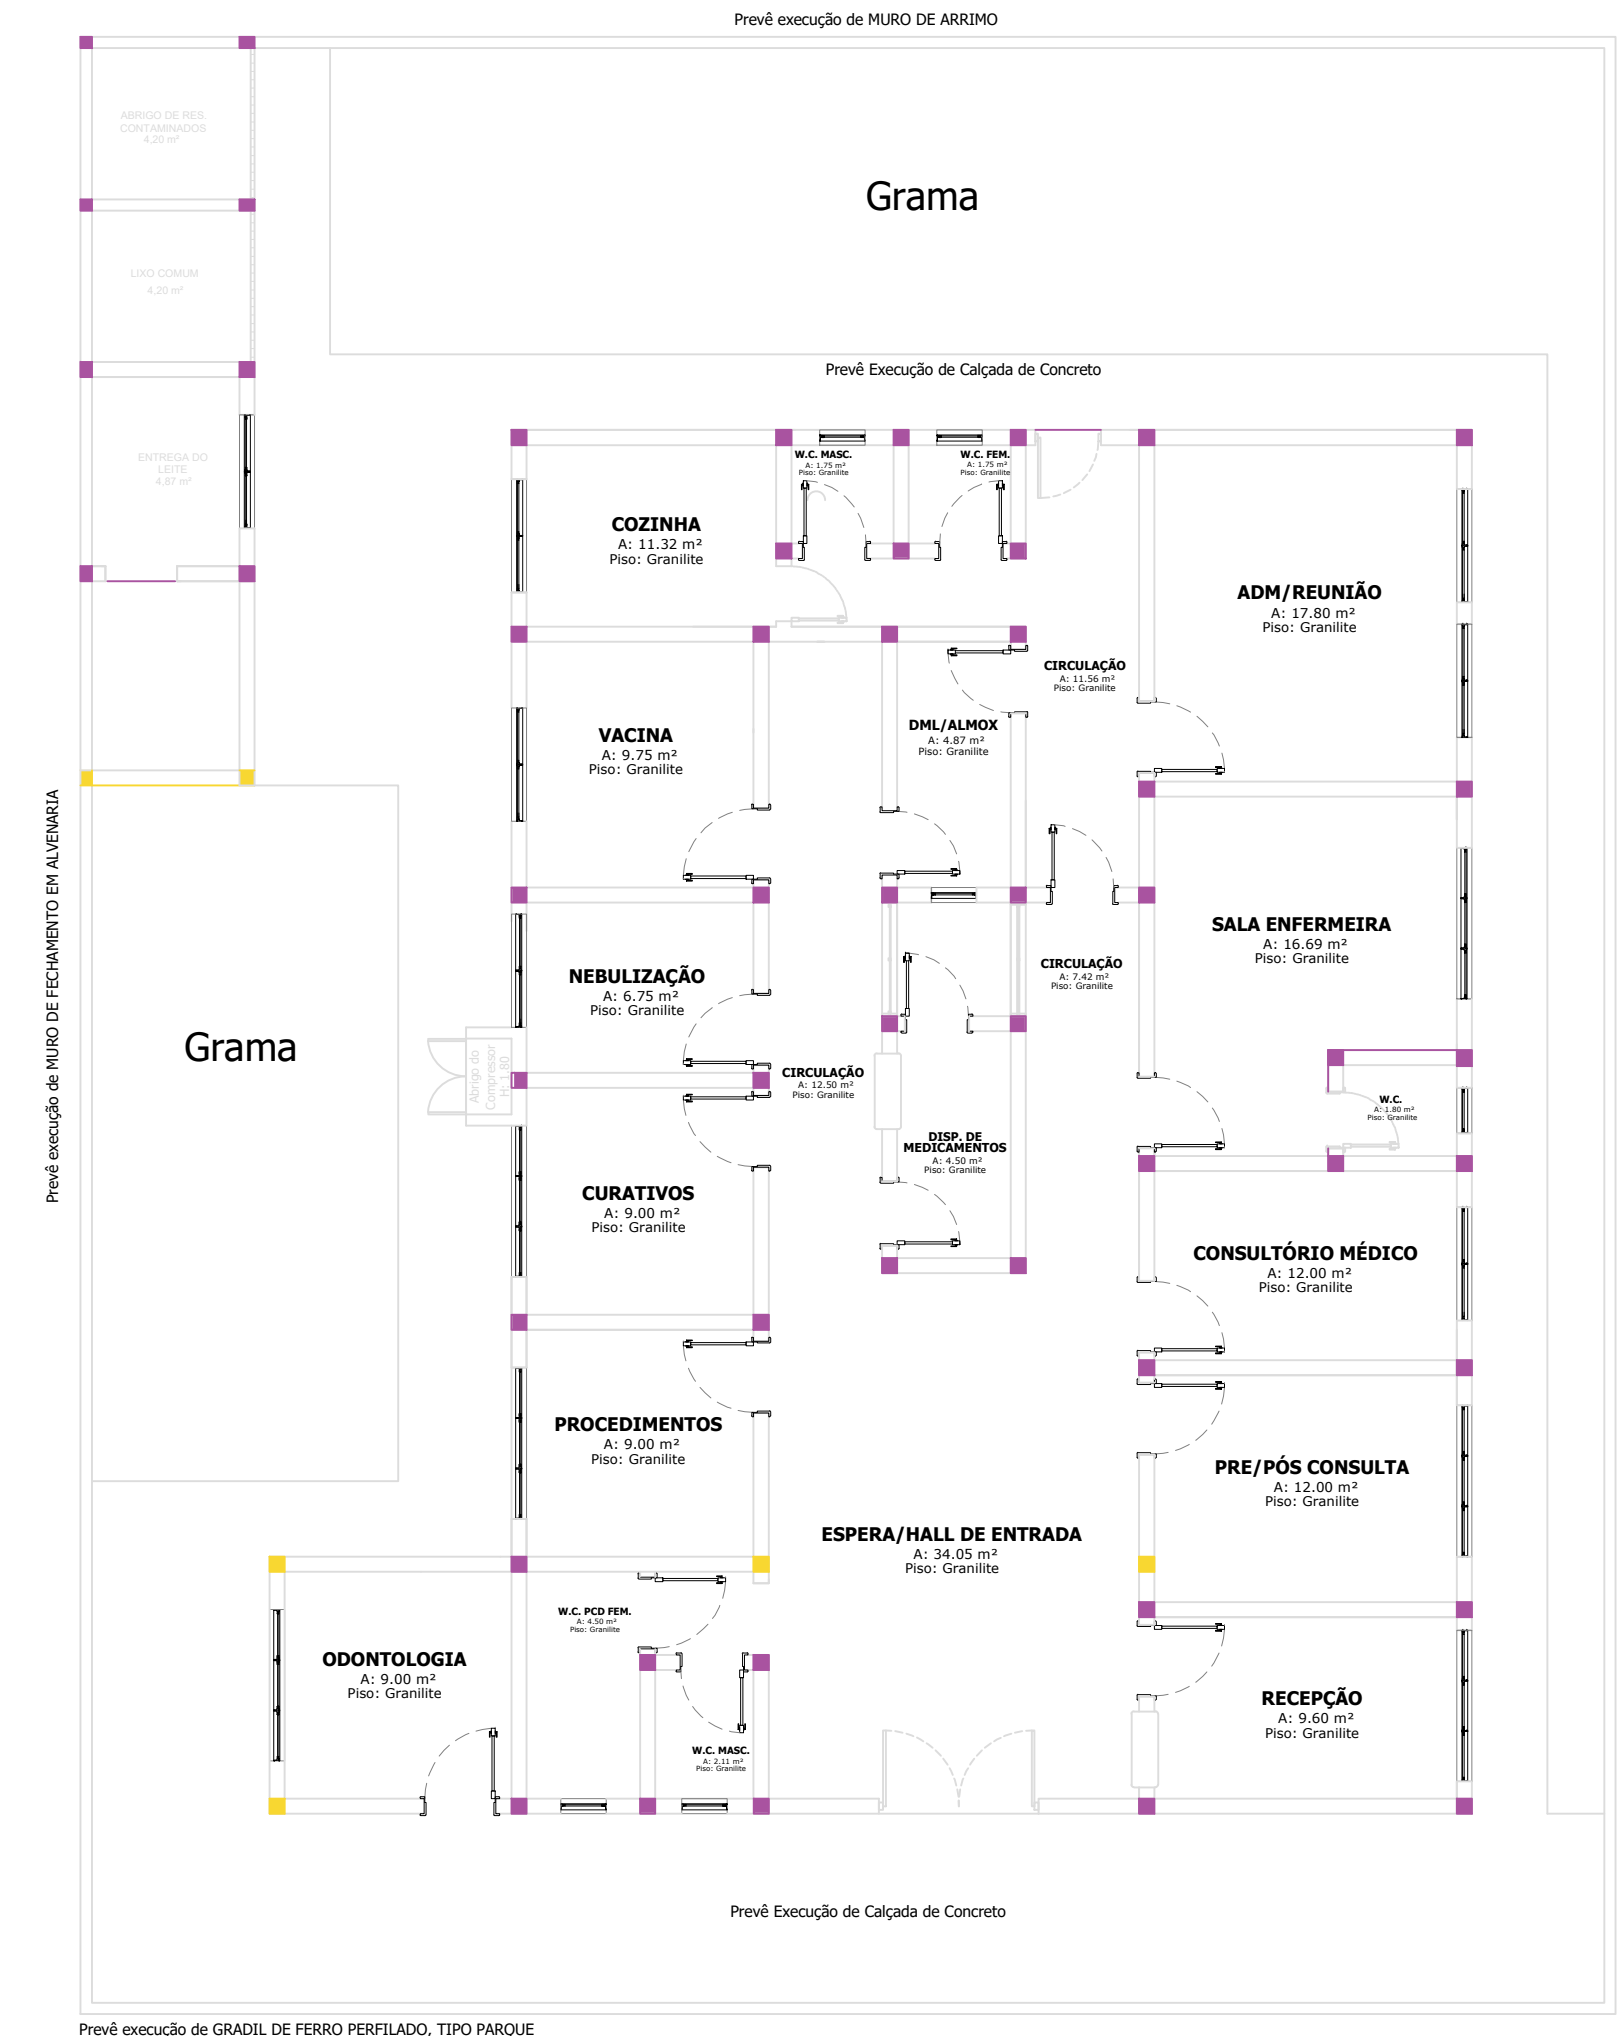

LOCAÇÃO DOS PILARES
ESCALA 1:75

Revisões (descrição)	Nº	Data	Rubrica



PRACA DUQUE DE CAXIAS, 22
ITAPEVA - TEL (15) 3826 8000
PROJETO:
RETOMADA DE OBRA
UBS BAIRRO CAPUTERA
ENDEREÇO/MUNICÍPIO:
ROD. FAUSTINO D. SILVA, KM 35, BAIRRO CAPUTERA - ITAPEVA-SP

TÍTULO:	UBS CAPUTERA	ÁREA (m²):	266,06	FOLHA:	ÚNICA
---------	--------------	------------	--------	--------	-------

ASSUNTO:
RETOMADA DA OBRA DA UBS DO BAIRRO CAPUTERA

DATA:	MAI/2021	ESCALA:	NOMINAL	DESENHO:	DEP. ENG.
-------	----------	---------	---------	----------	-----------

ASSINATURA:

SECRETÁRIO MUNICIPAL DE OBRAS E SERVIÇOS
FRANCINE R. S. MARQUES

RESPONSÁVEL TÉCNICO
ENGENHEIRA CIVIL
FRANCINE RODRIGUES DOS SANTOS MARQUES

5070671518-SP
280227230210856590
p. 1.1

OBSERVAÇÃO: