



Revisões (discriminação)	Nº	Data	Rubrica



GOVERNO DE
ITAPEVA
PRAÇA DUQUE DE CAXIAS, 22
ITAPEVA - SP
TEL: (15) 3526-8000

PROJETO: **INFRA-ESTRUTURA URBANA NO MUNICÍPIO DE ITAPEVA**

ENDEREÇO/MUNICÍPIO: **RUA CORONEL CRESCÊNCIO E JOSINO BRISOLA**

TÍTULO:	DATA:	FOLHA:
	NOV/2023	UNICA

PROGRAMA: **INFRA-ESTRUTURA URBANA**

ASSUNTO/OBJETO: **RECAPEAMENTO ASFALTICO COM C.B.U.Q**

CONTRATO:	ESCALA NOMINAL:	DESENHO:
	1/1000	Newton



ASSINATURAS

PREFEITO MUNICIPAL: **MÁRIO SÉRGIO TASSINARI**

SECRETÁRIO MUNICIPAL DE OBRAS E SERVIÇOS: **FRANCINE R. S. MARQUES**

RESPONSÁVEL TÉCNICO: **LUANA STEHEFANNY OLIVEIRA SANTOS**

5071014325/SP **28027230231909726**
A.R.T.

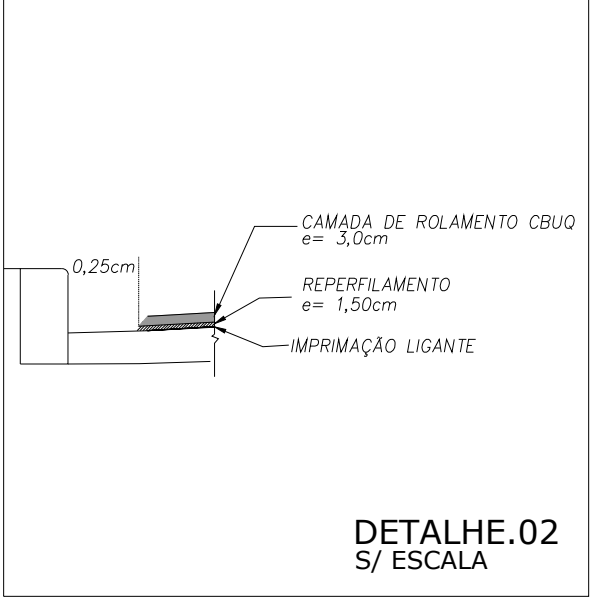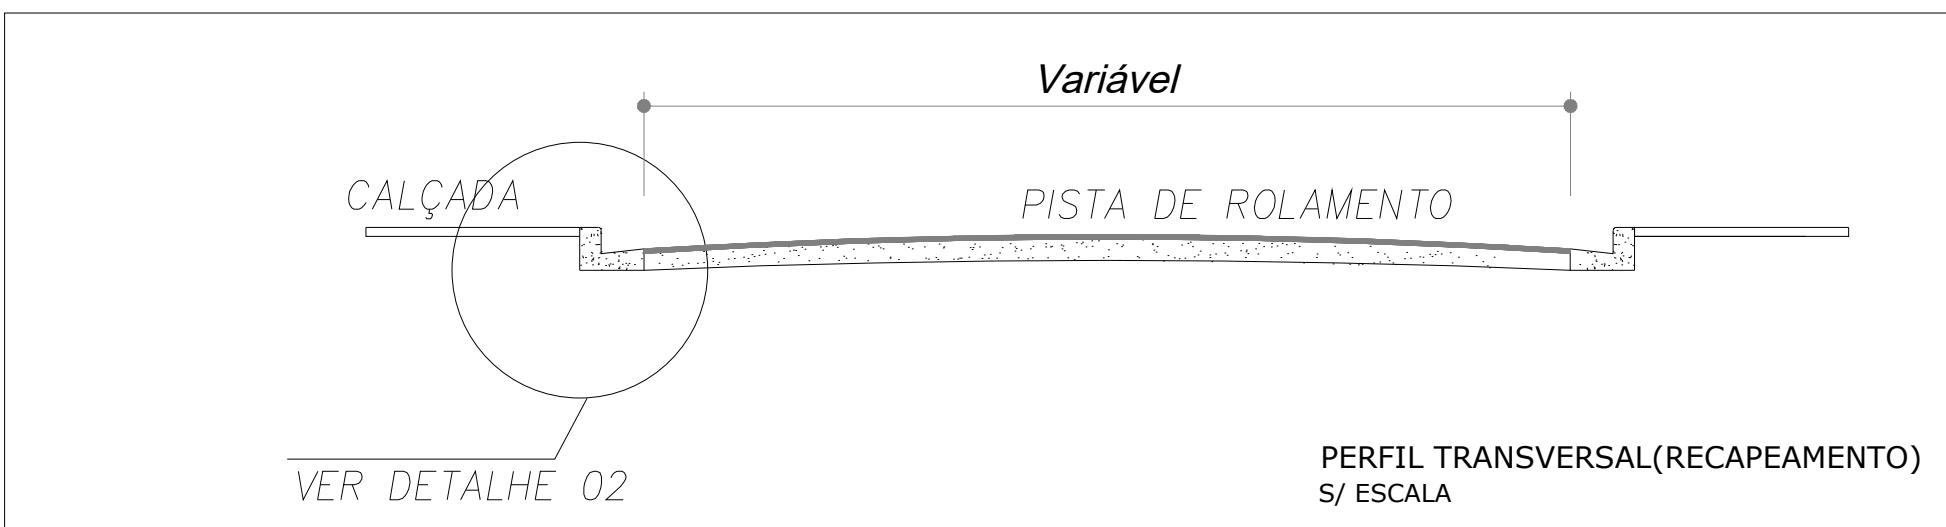

PROJETO RECAPEAMENTO		QUANTIFICAÇÃO	
NOME	LARGURA MÉDIA [m]	COMPRIMENTO MÉDIO [m]	ÁREA [m2]
RUA CORONEL CRESCÊNCIO	VARIÁVEL	322,94	1.878,73
TOTAL			1.878,73

* Obs: as larguras descritas em projeto refere-se ao pavimento a executar, deixando 0,25 m laterais das guias para escoamentos de águas pluviais.