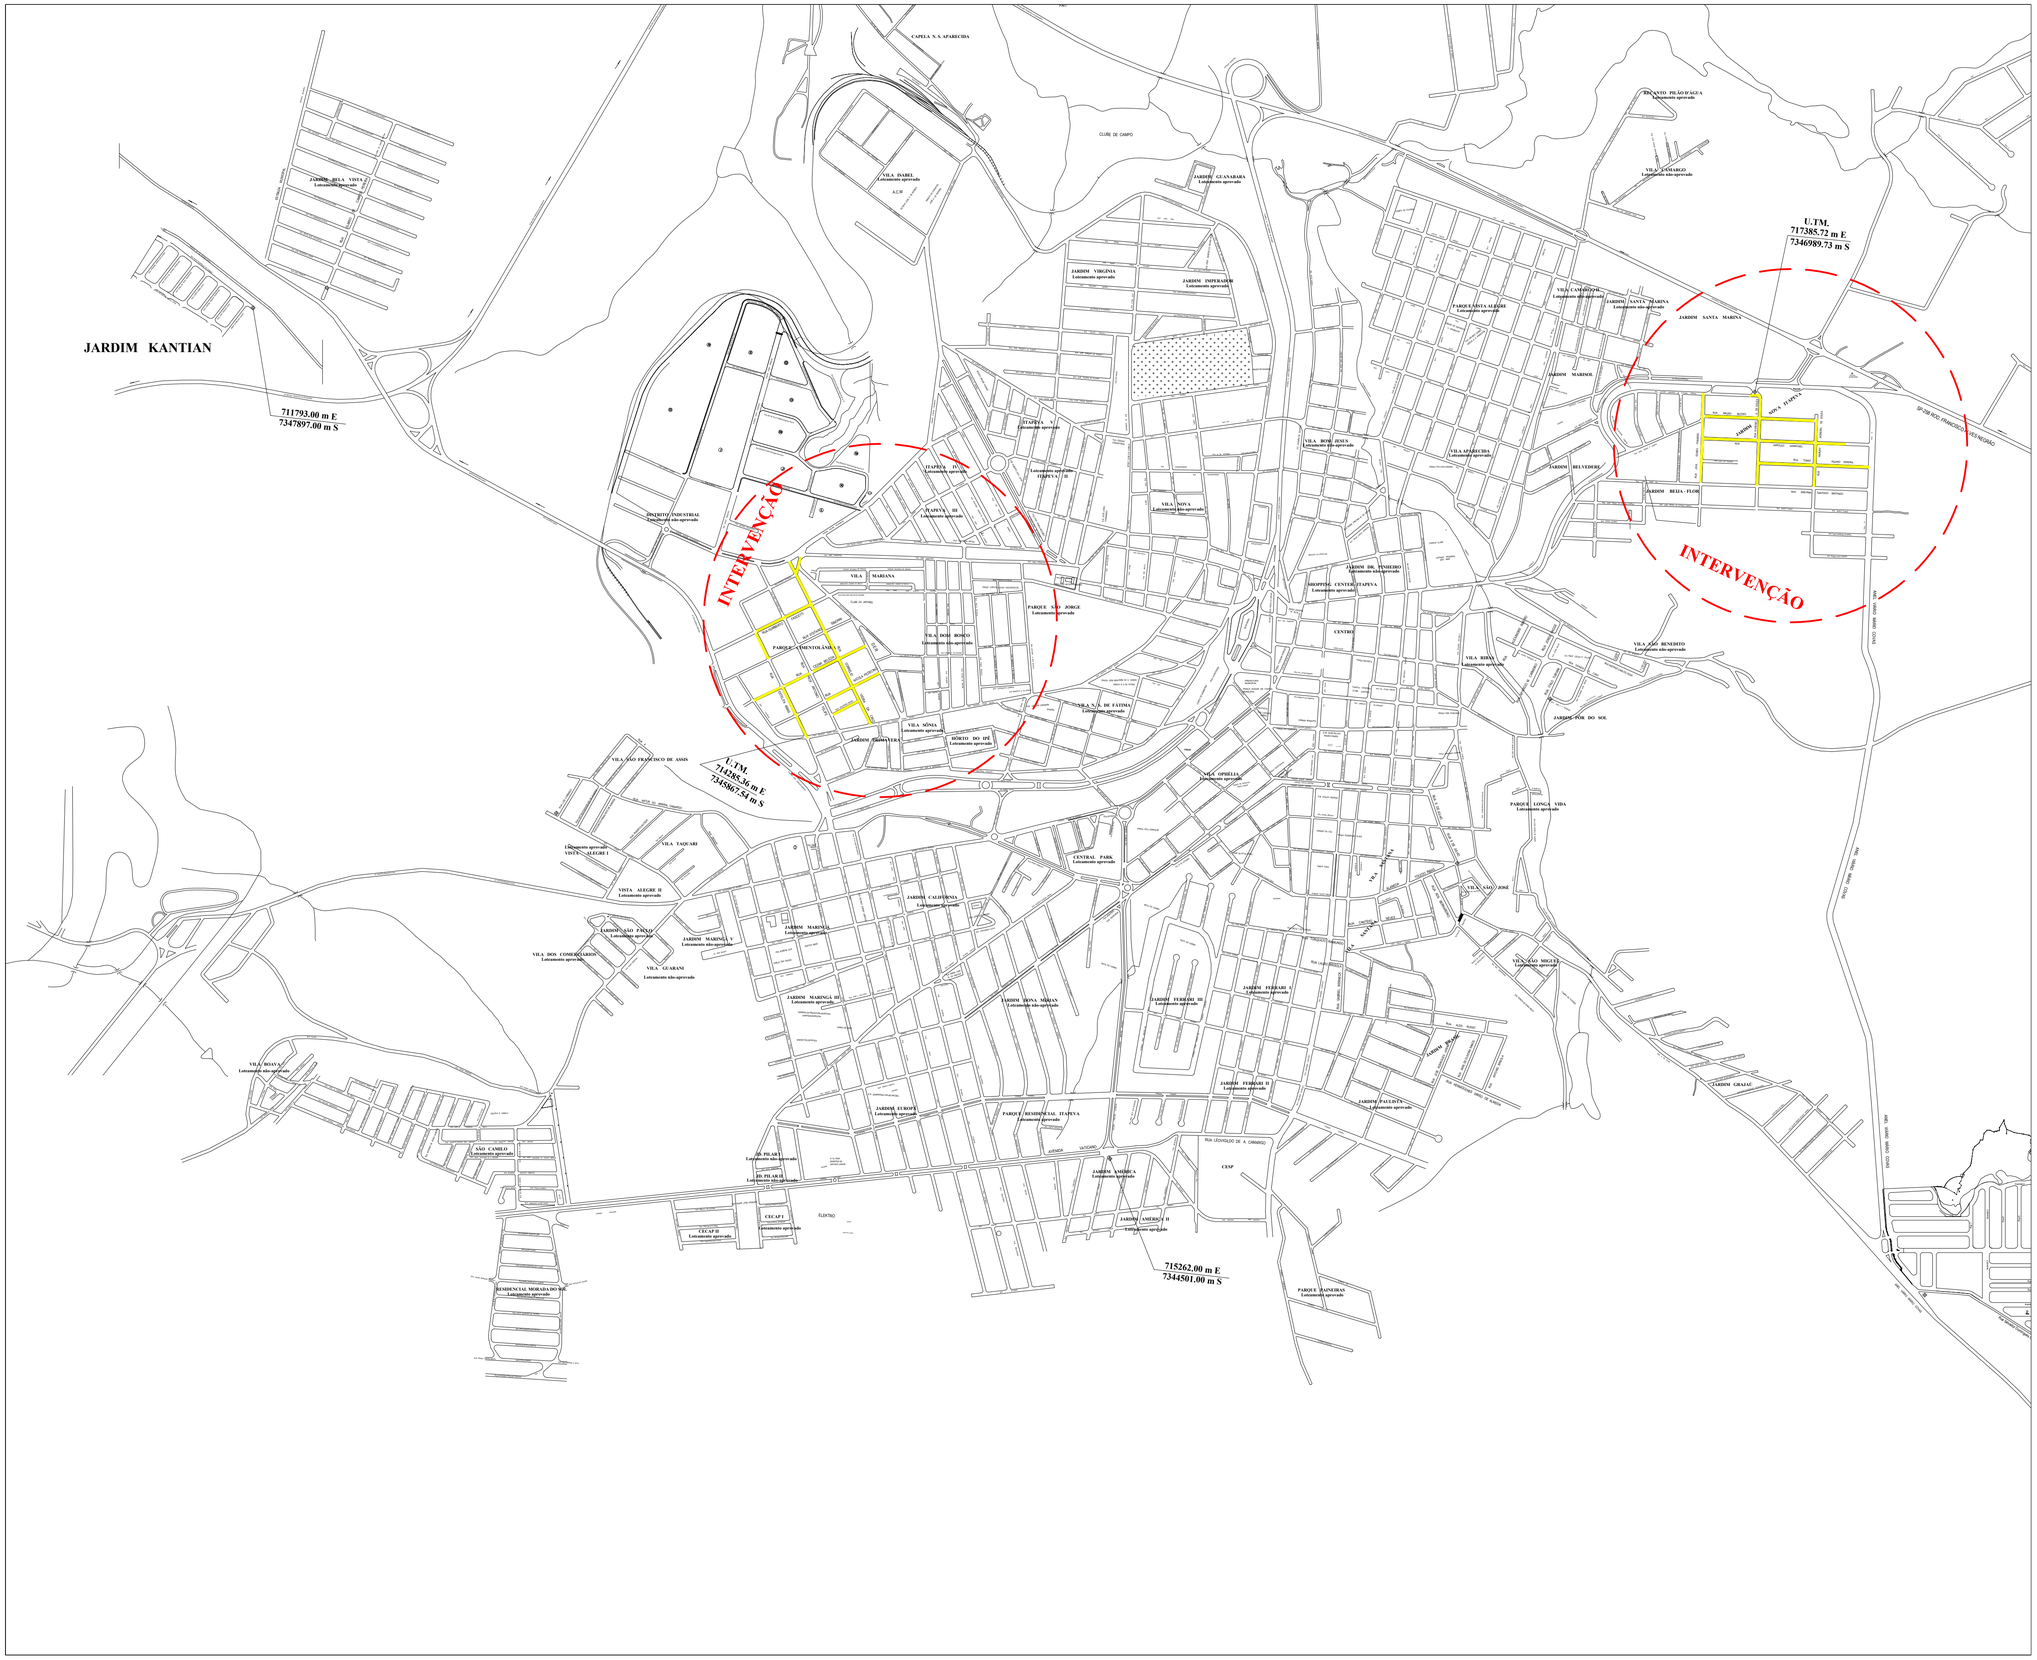

Revisões (discriminação)	Nº	Data	Rubrica
Revisão nomes de Ruas e Etiqueta	01	10-03-2020	Newtton

GOVERNO DE
ITAPEVA

PRAÇA DUQUE DE CAXIAS, 22
ITAPEVA TEL. (15) 3526 8000

PROJETO:
INFRA-ESTRUTURA URBANA
MUNICÍPIO DE ITAPEVA

ENDEREÇO/MUNICÍPIO:
DIVERSAS RUAS PARQUE CIMENTOLÂNDIA
JARDIM NOVA ITAPEVA

TÍTULO:	DATA:	FOLHA:
INTERVENÇÃO	Nov.2019	UNICA

PROGRAMA:
INFRA-ESTRUTURA URBANA

ASSUNTO/OBJETO:
RECAPEAMENTO ASFÁLTICO C.B.U.Q

CONVÊNIO:	ESCALA NOMINAL:	DESENHO:
885693/2019	1/1000	Newtton

ASSINATURAS

PREFEITO MUNICIPAL
MÁRIO SERGIO TASSINARI

SECRETÁRIO MUNICIPAL DE
OBRAS SERVIÇOS E MEIO AMBIENTE
DIEGO OLIVEIRA CARVALHO
Engº Civil

RESPONSAVEL TÉCNICO
WILHEN CARMELO SALLES KUCHTA
Engº Civil

5070204438-SP
28027230191438951
A.R.T.

OBSERVAÇÃO: