





PLANTA BAIXA - PAVIMENTO SUPERIOR

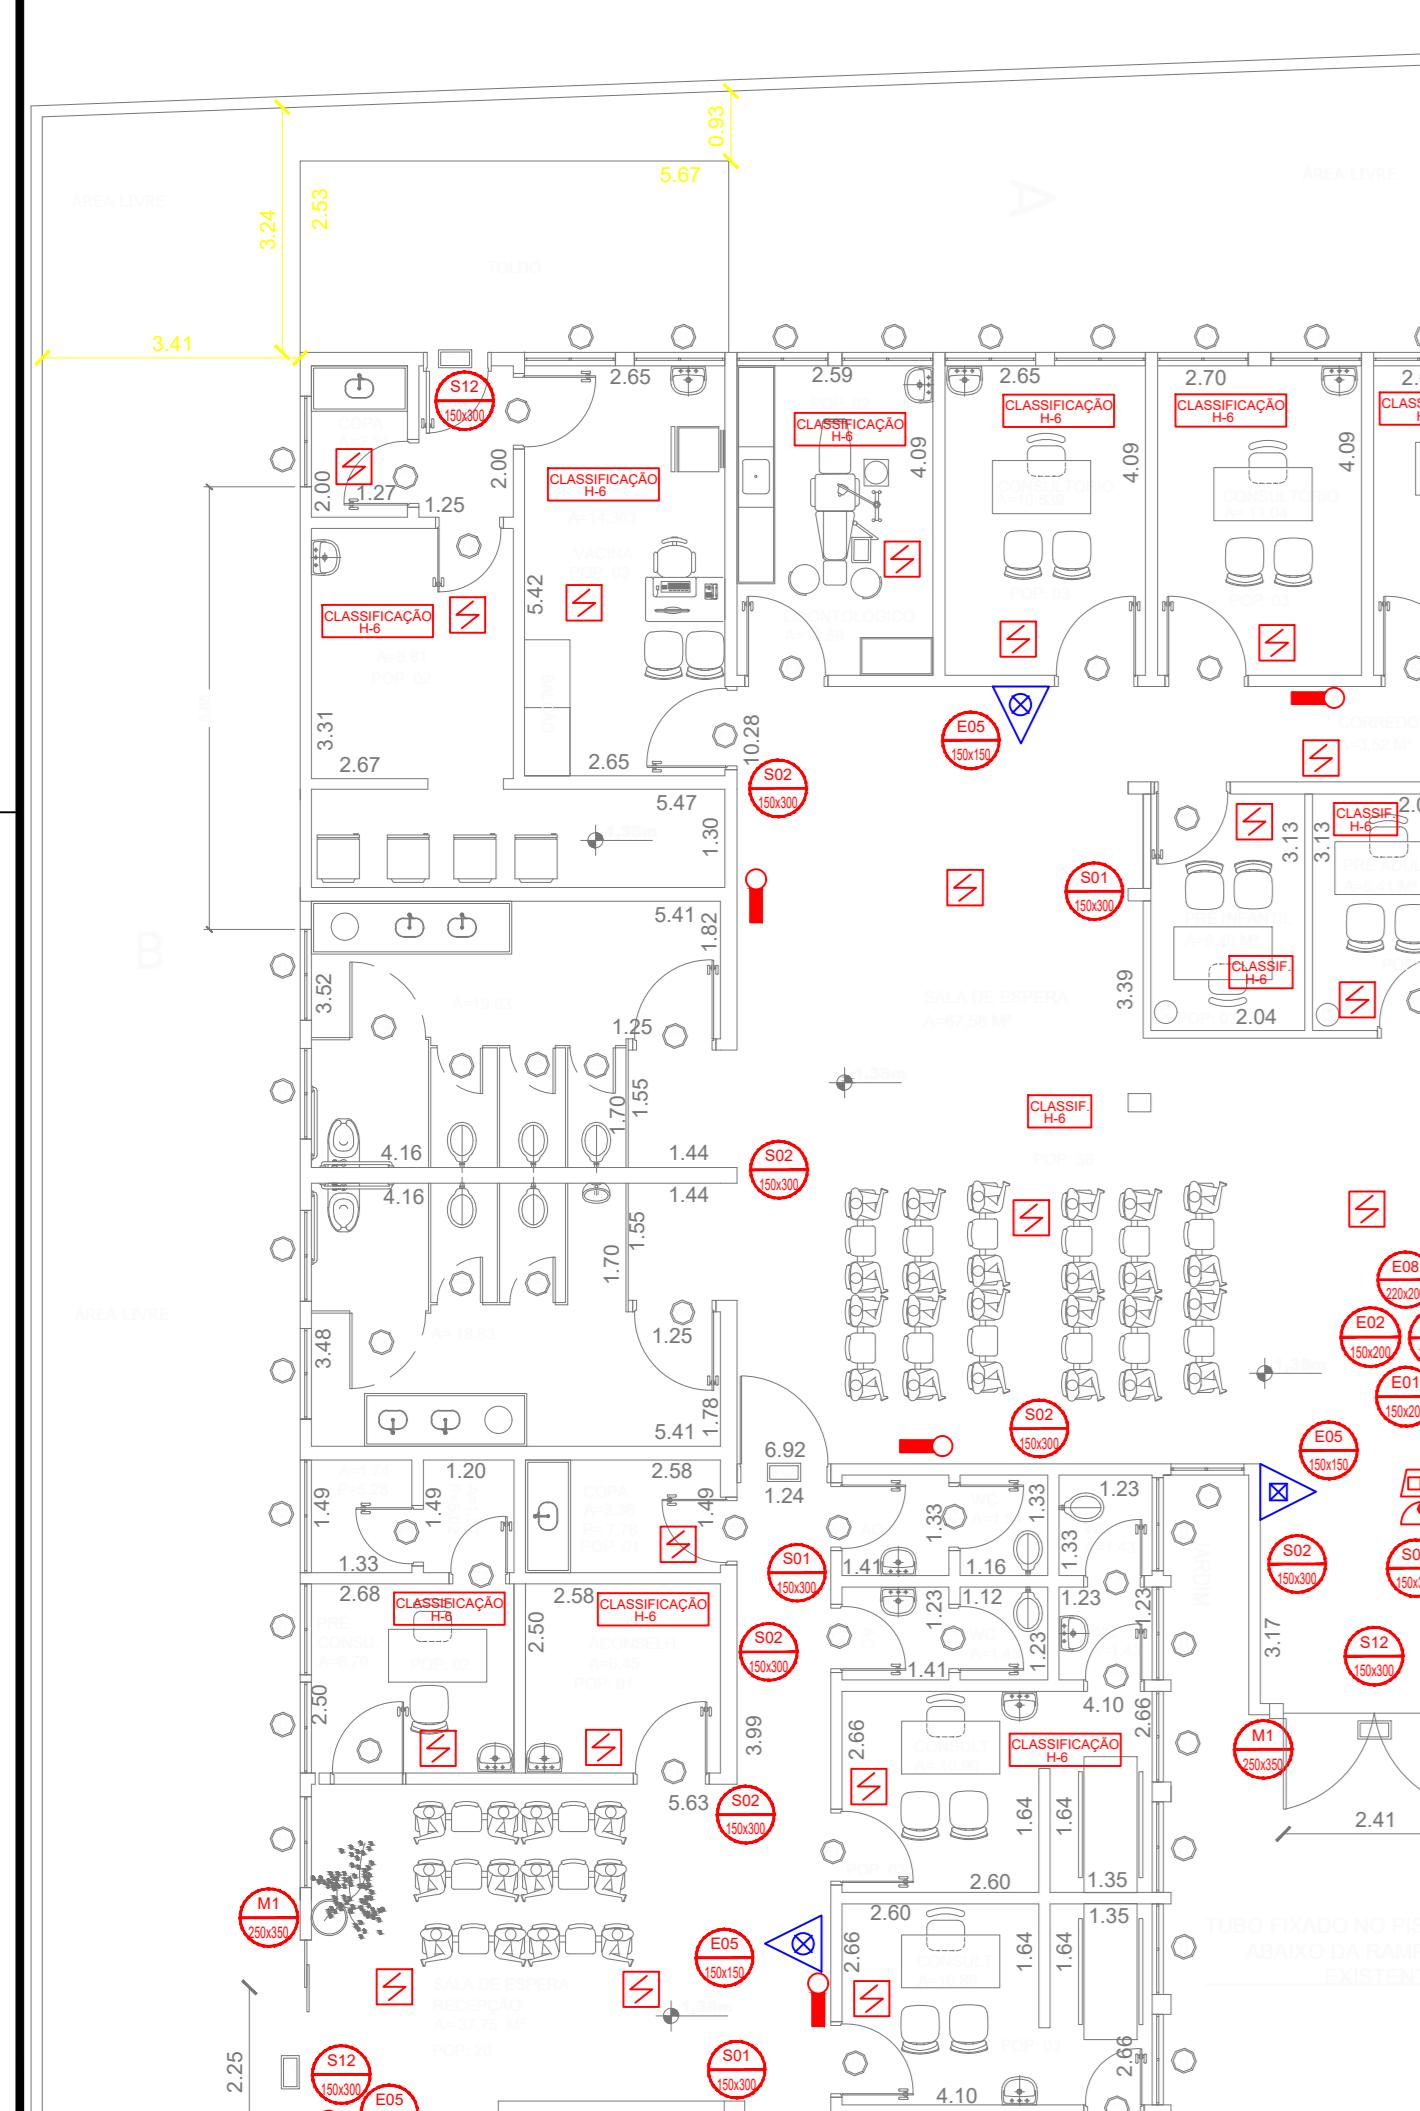


PLANTA BAIXA - PAVIMENTO INFERIOR

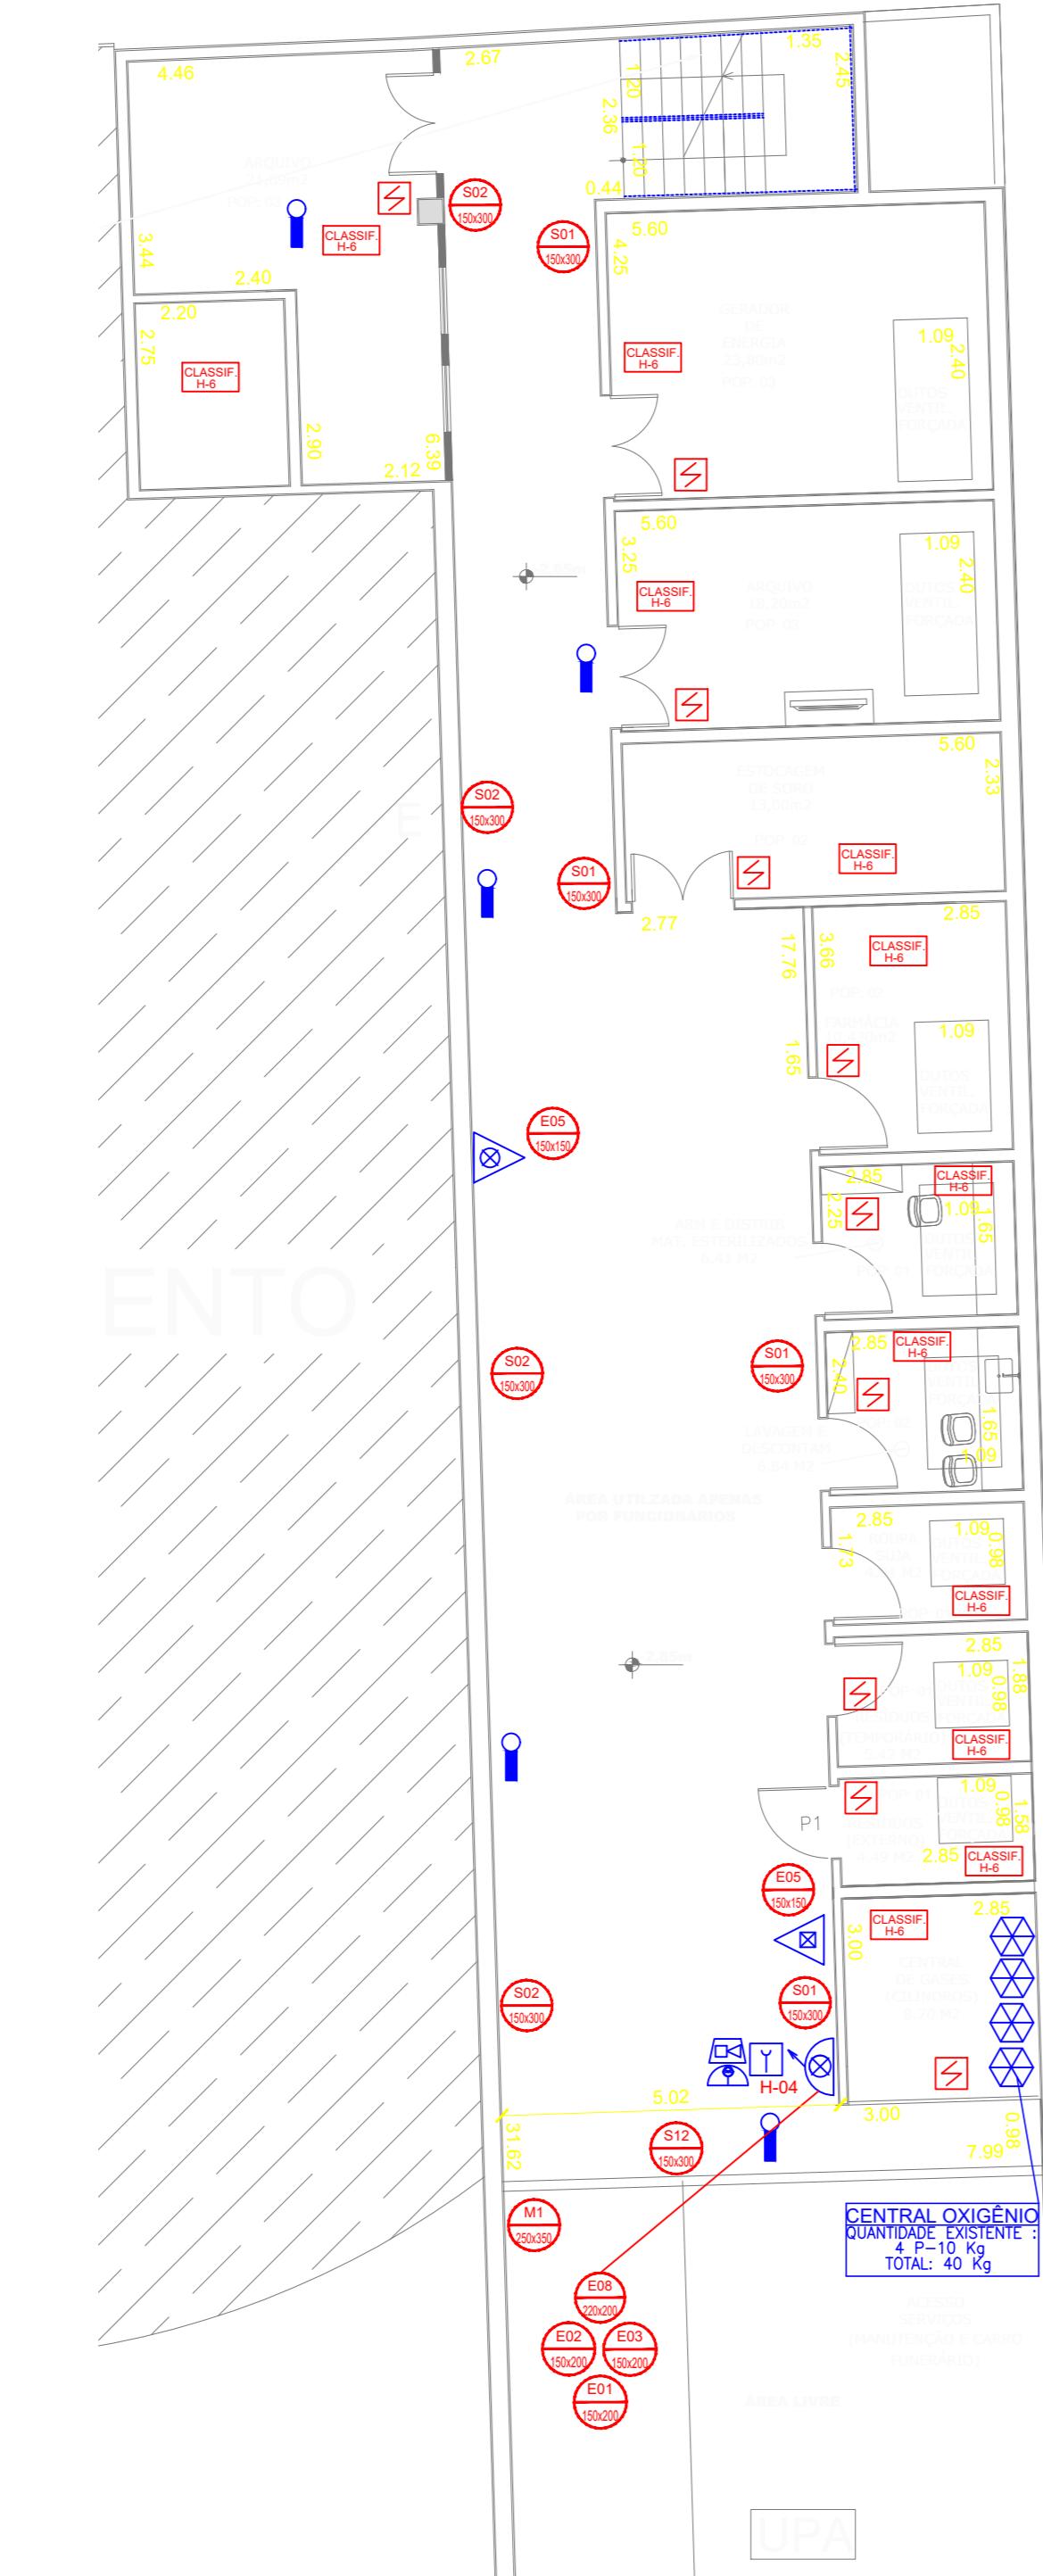

PLANTA BAIXA - PAVIMENTO INFERIOR

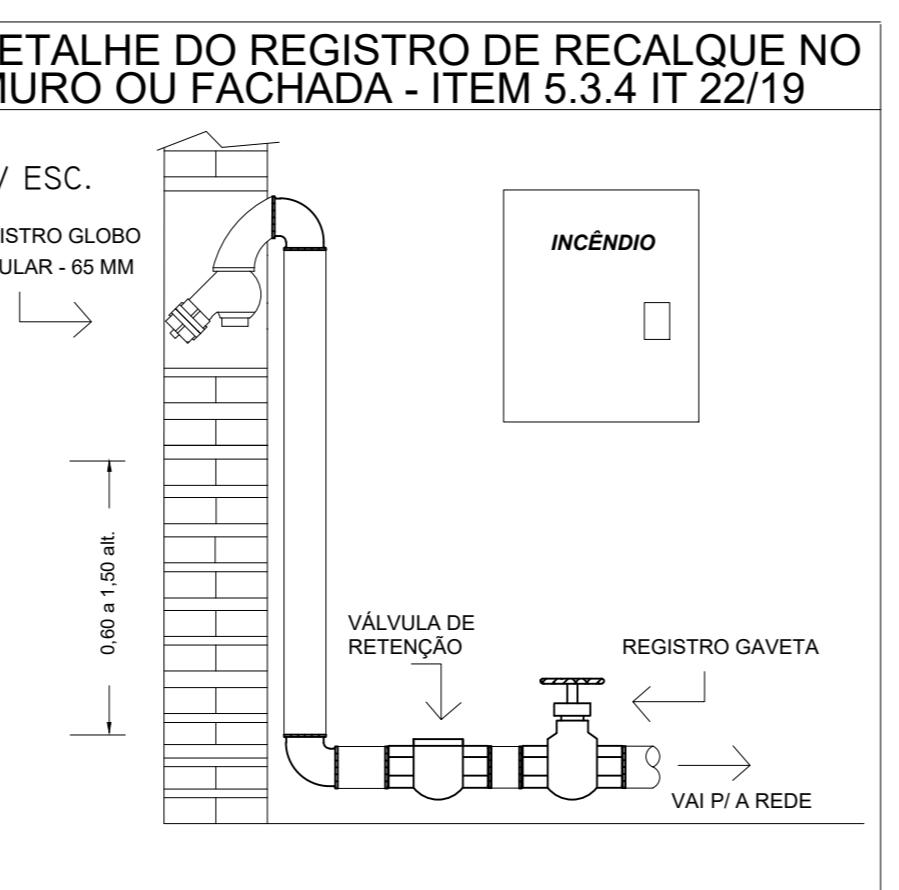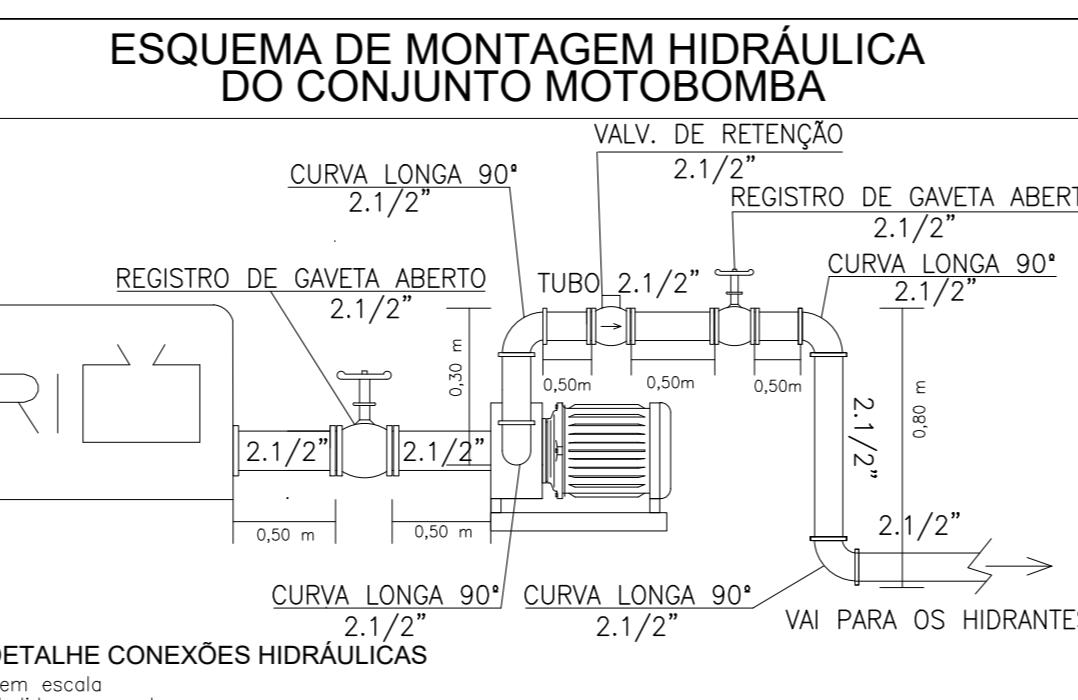

LEGENDA	
C1	Registro Globo angular
C2	Cotovelo 90
C3	Curva 90 Fêmea
C4	Luva
C5	Cotovelo 45
C6	Té 90
C7	Registro Globo
C8	Hidrante

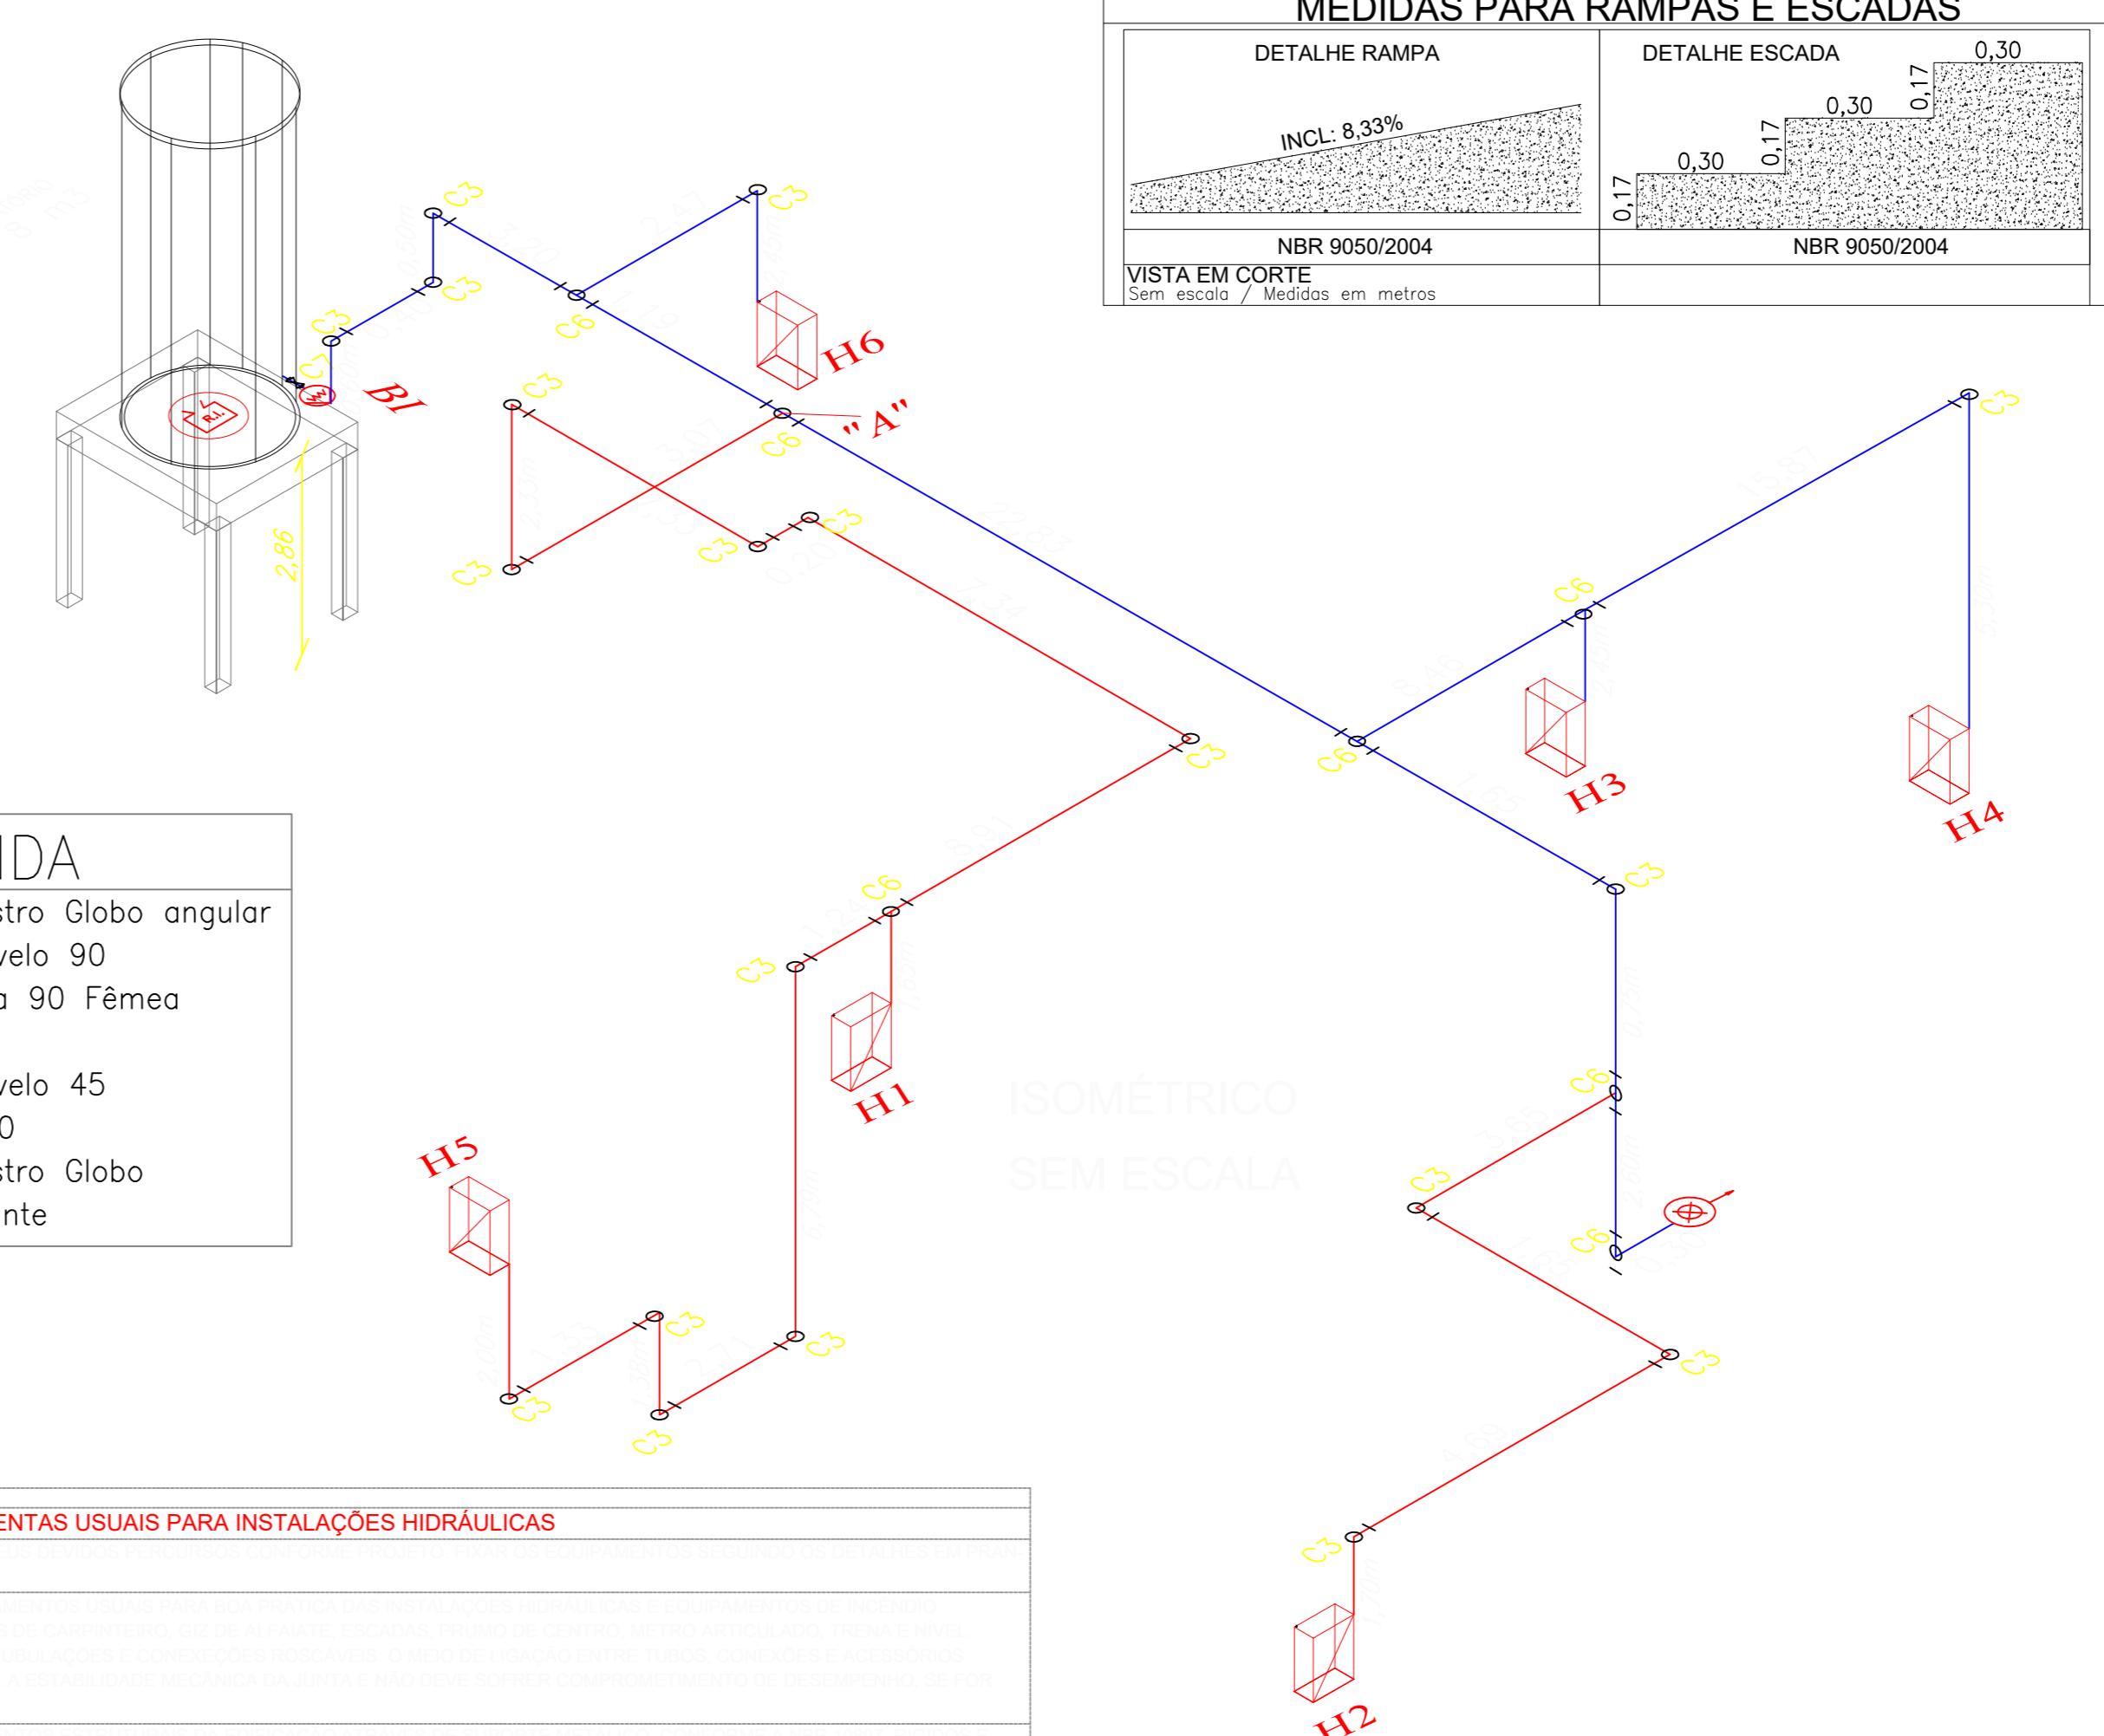

MEDIDAS PARA RAMPAS E ESCADAS	
DETALHE RAMPA	DETALHE ESCADA
INCL. 8,23%	0,30
NBR 9050/2004	
VISTA EM CORTE	
Sem escala Medidas em metros	
NBR 9050/2004	

S1	PENSO	A5
S2	SAÍDA	P1
S3	SAÍDA	A2
S8	E1	
S9	E2 - E3	
S12	E5	
S14	E7	
	E8	
	E9	
	E17	


EQUIPAMENTOS A INSTALAR

EQUIPAMENTOS EXISTENTES

VISTA FRONTAL


Sem escala  
Medidas em metros

ESQUEMA DE LIGAÇÃO DA BOMBA DE INCÊNDIO

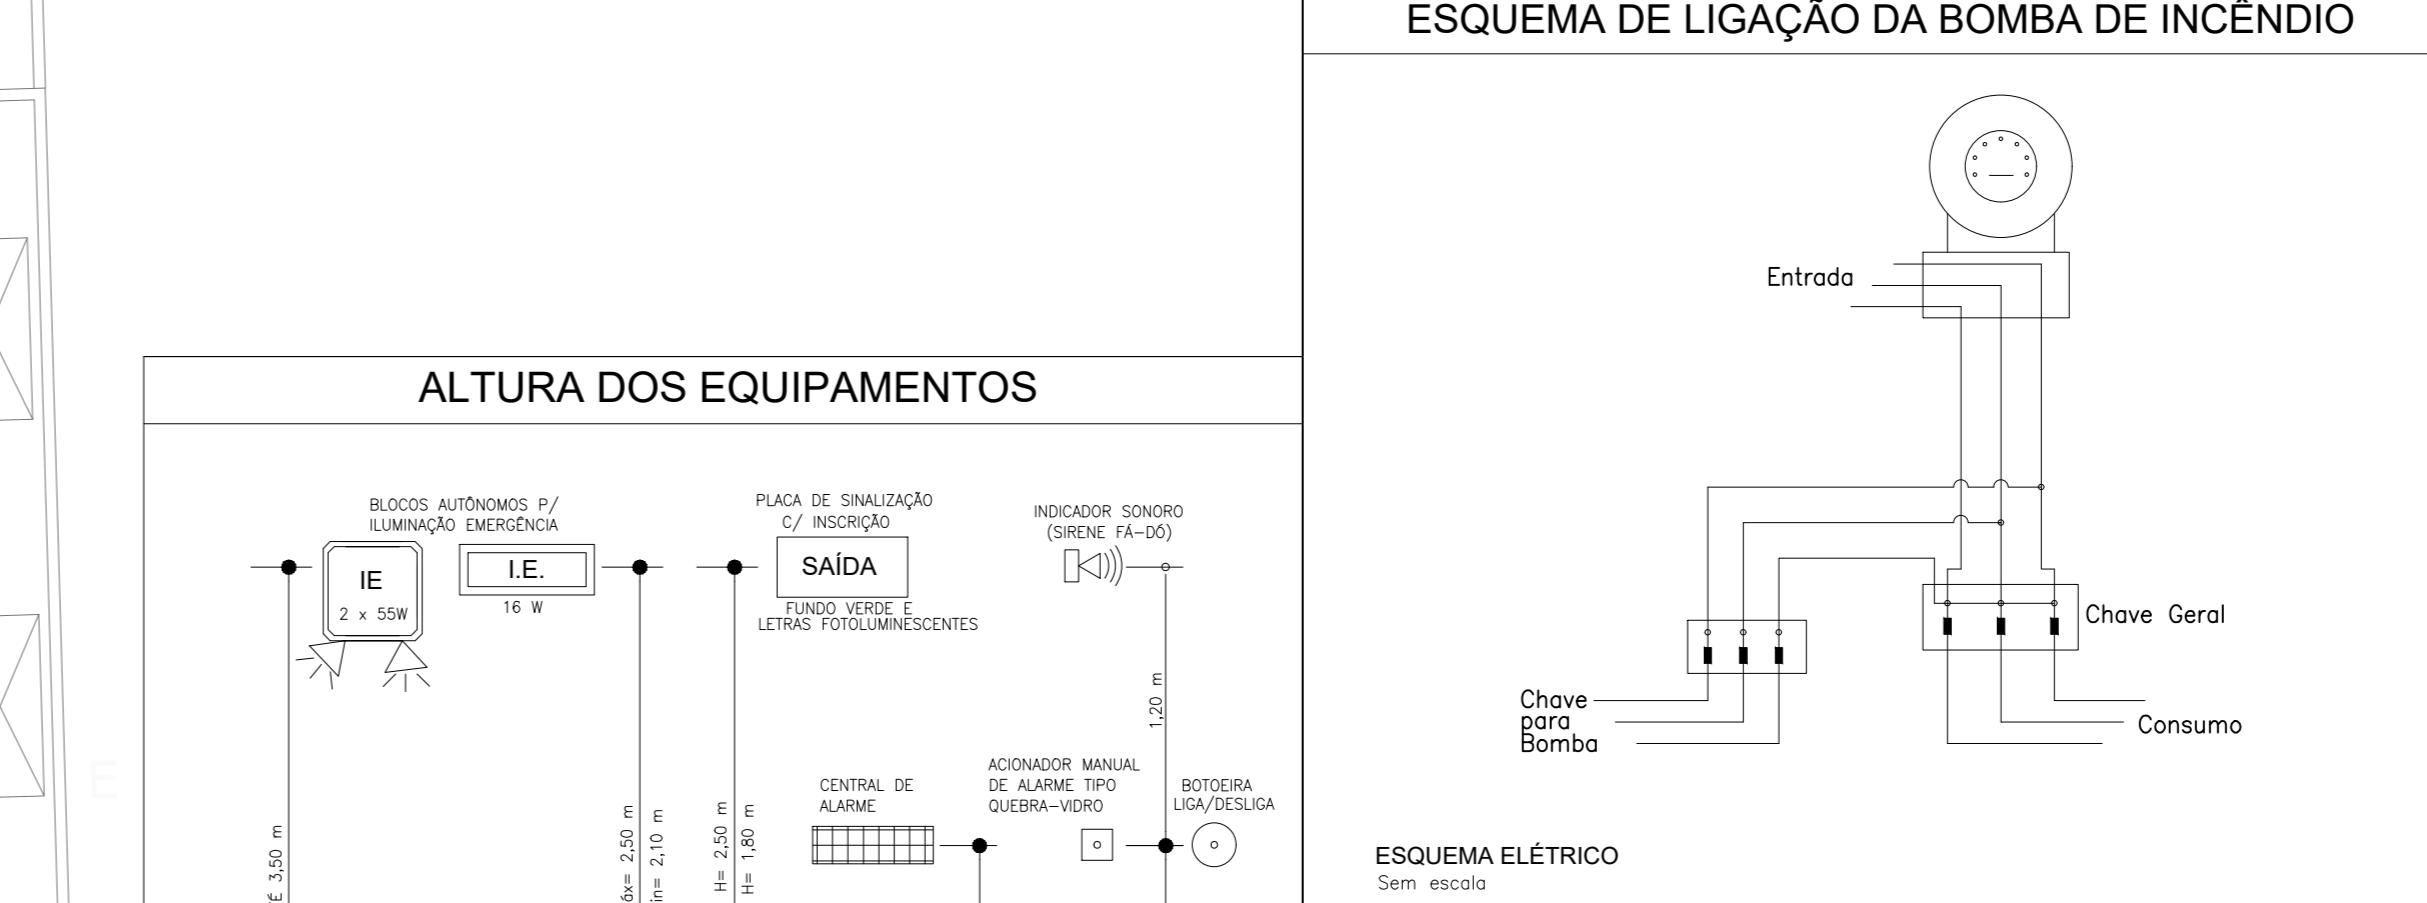


UTILIZAR OS EQUIPAMENTOS DE PREVENÇÃO E COMBATE A INCÊNDIO EXISTENTES. REALOCAR TODOS OS EQUIPAMENTOS CONFORME PROJETO APROVADO PELO CORPO DE BOMBEIROS DO ESTADO DE SÃO PAULO.


OBSERVAÇÃO: DETALHES DE INSTALAÇÃO CONFORME PRANCHAS

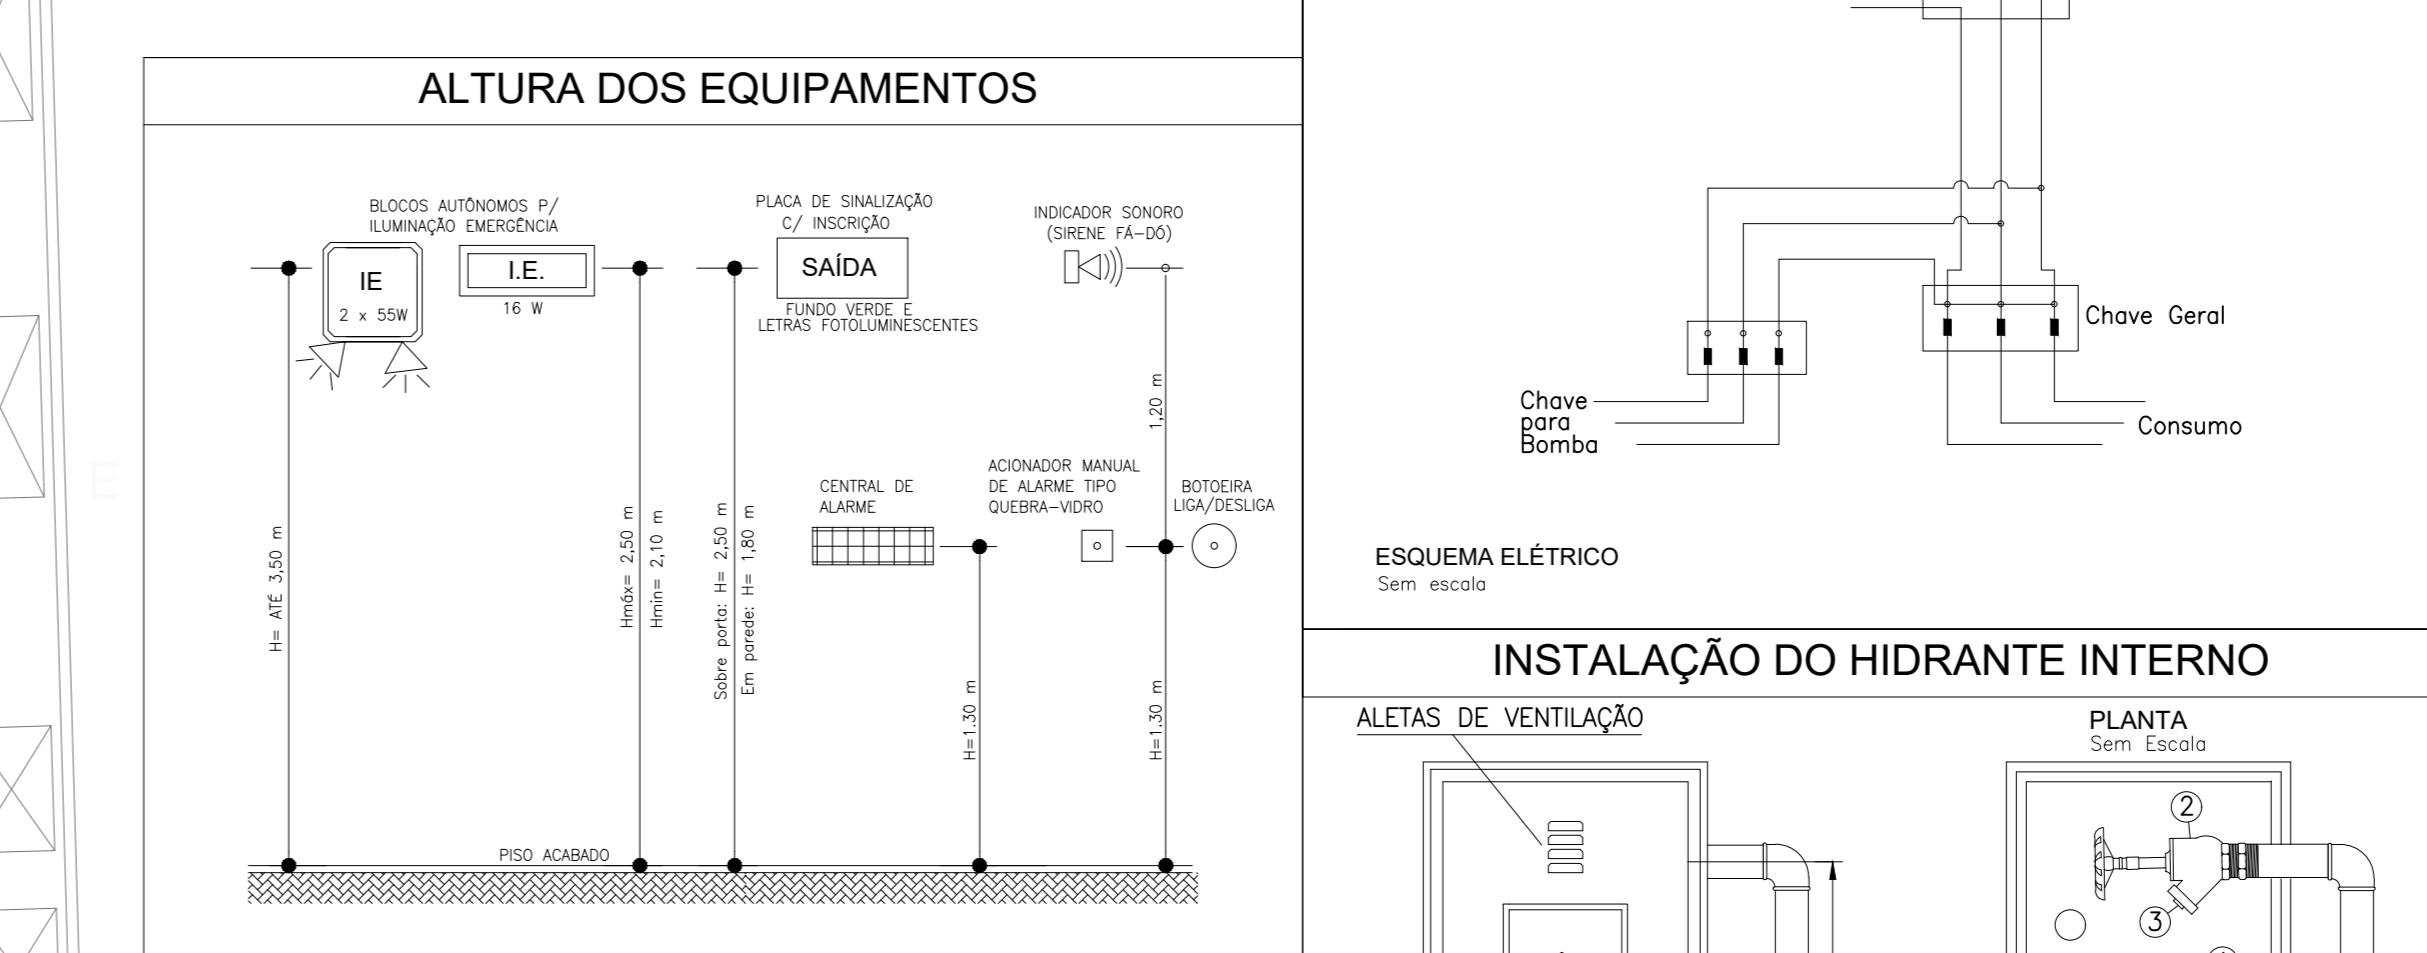

ILUMINAÇÃO DE EMERGÊNCIA

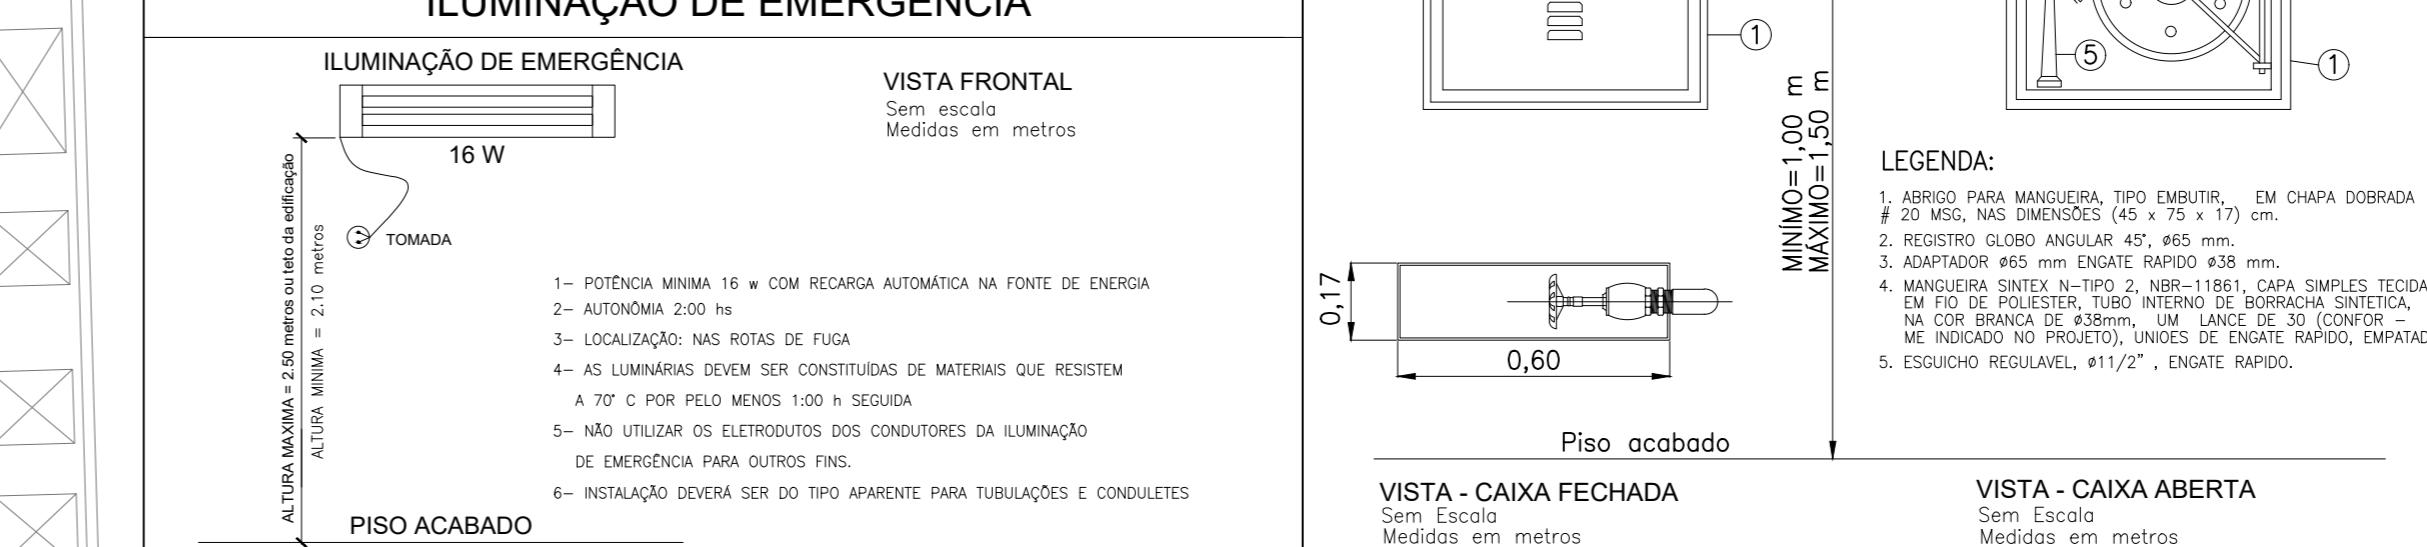

INSTALAÇÃO GUARDA-CORPO E CORRIMÃO

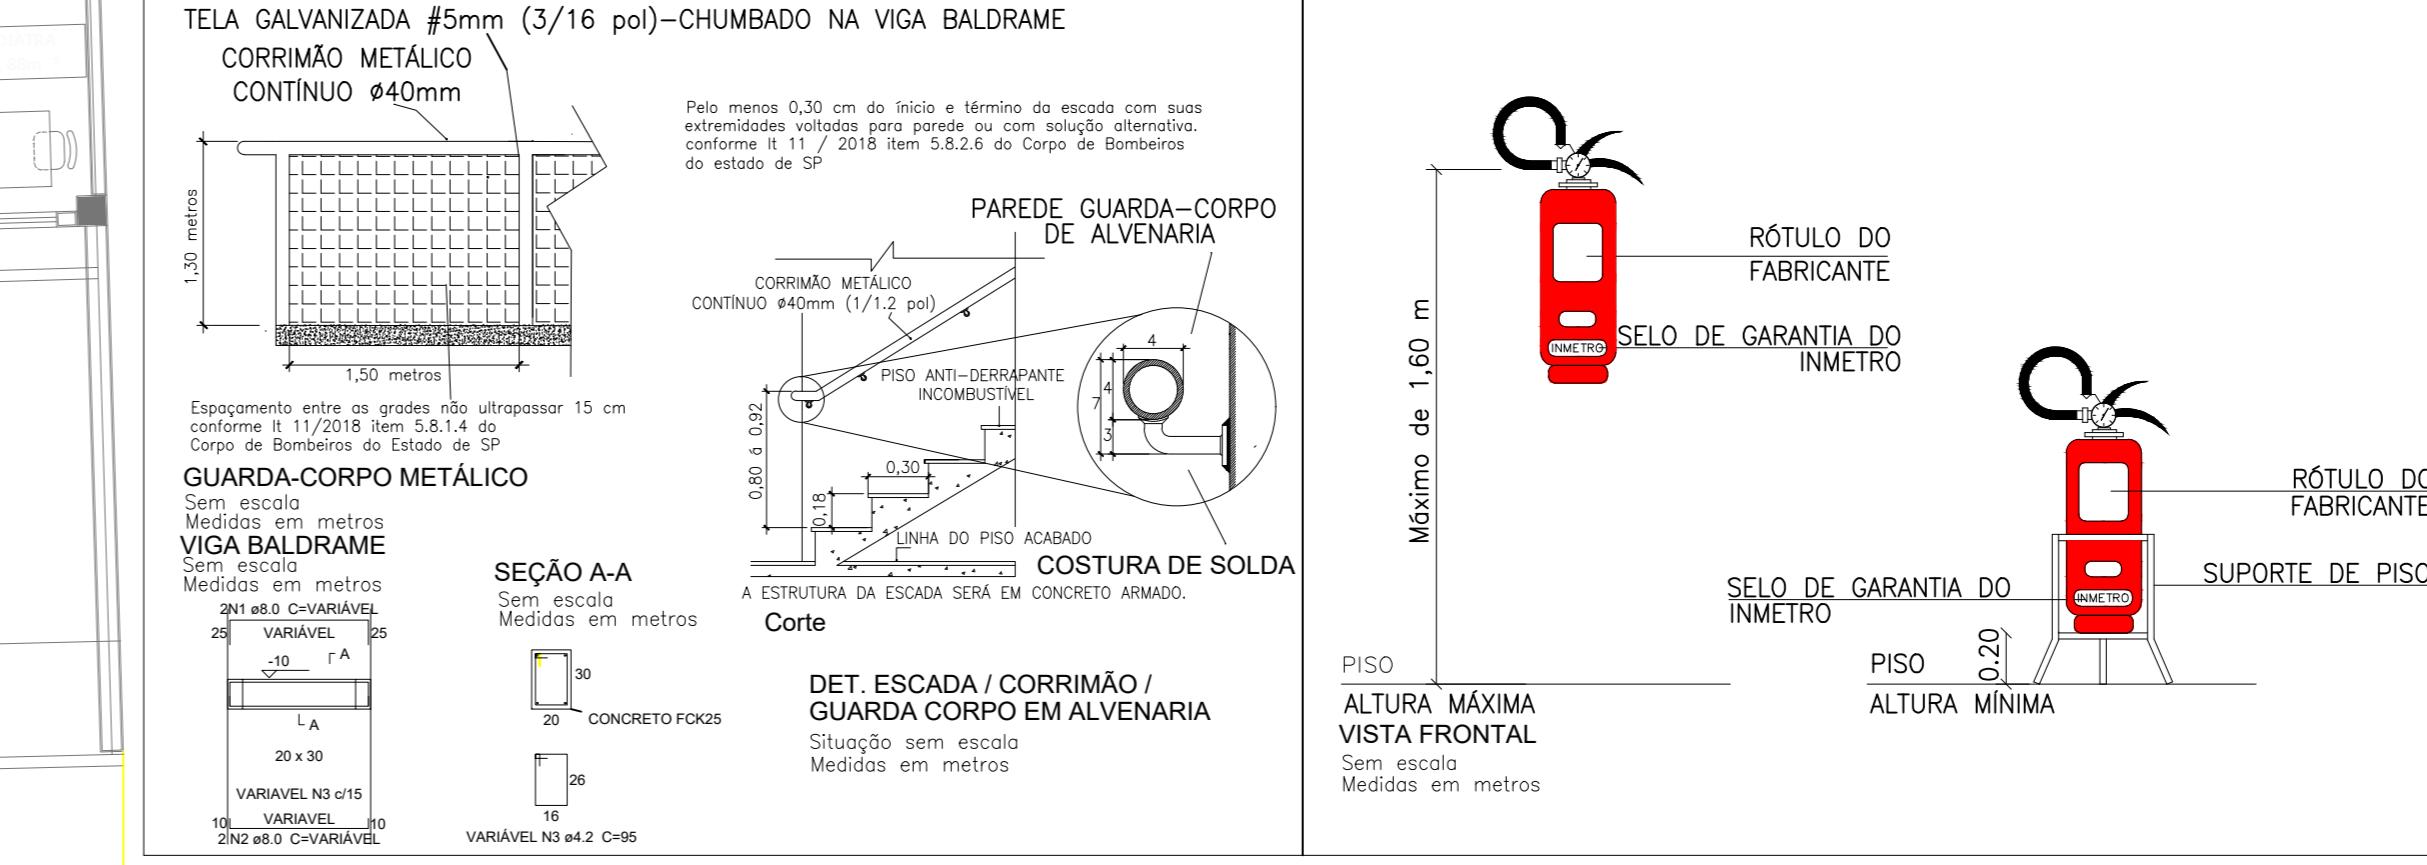

OBSERVAÇÃO: SERÁ ADICIONADO 10% DA METRAGEM LINEAR DOS MATERIAIS PARA EVENTUAIS INTERFERÊNCIAS NA INSTALAÇÃO

OBSERVAÇÃO: DETALHES CONFORME PRANCHAS

VIA CONSTRUTORA ITAPEVA CNPJ: 12.443.265/0001-43	PROJETOS COMPLEMENTARES e-mail: <a href="mailto:projeto@vca.com.br">projeto@vca.com.br</a>	Proprietário VITOR MARTIN SALINAS Eng. Civil, Ambiental e Sanitária CRA-SP 11303/0400	PREFEITURA MUNICIPAL DE ITAPEVA - SP CNPJ: 46.534.300/0001-77
IT00: INSTALAÇÕES HIDRÁULICAS E DETALHES CIR-01: COMPLEXO SAÚDE Endereço: Rua Dr. Lucio Martins N°144 (POSTO CENTRO) e Rua Dr. SAE (N°130/CENTRO DIA) N°122(UPA) Barra: ITAPEVA - SP Cidade: ITAPEVA - SP Responsável Técnico: Assessoria de Requerimentos Técnicos ART N° 28027230210303533 Proprietário: Vitor Martin Salinas PREFEITURA MUNICIPAL DE ITAPEVA - SP CNPJ: 46.534.300/0001-77	ÁREA: A0 DIMENSÕES: A0 DATA: 08/01/2021 REV.: DATA INDICADA	

01/02