




4 CORTE B.B.  
ESC: 1/50

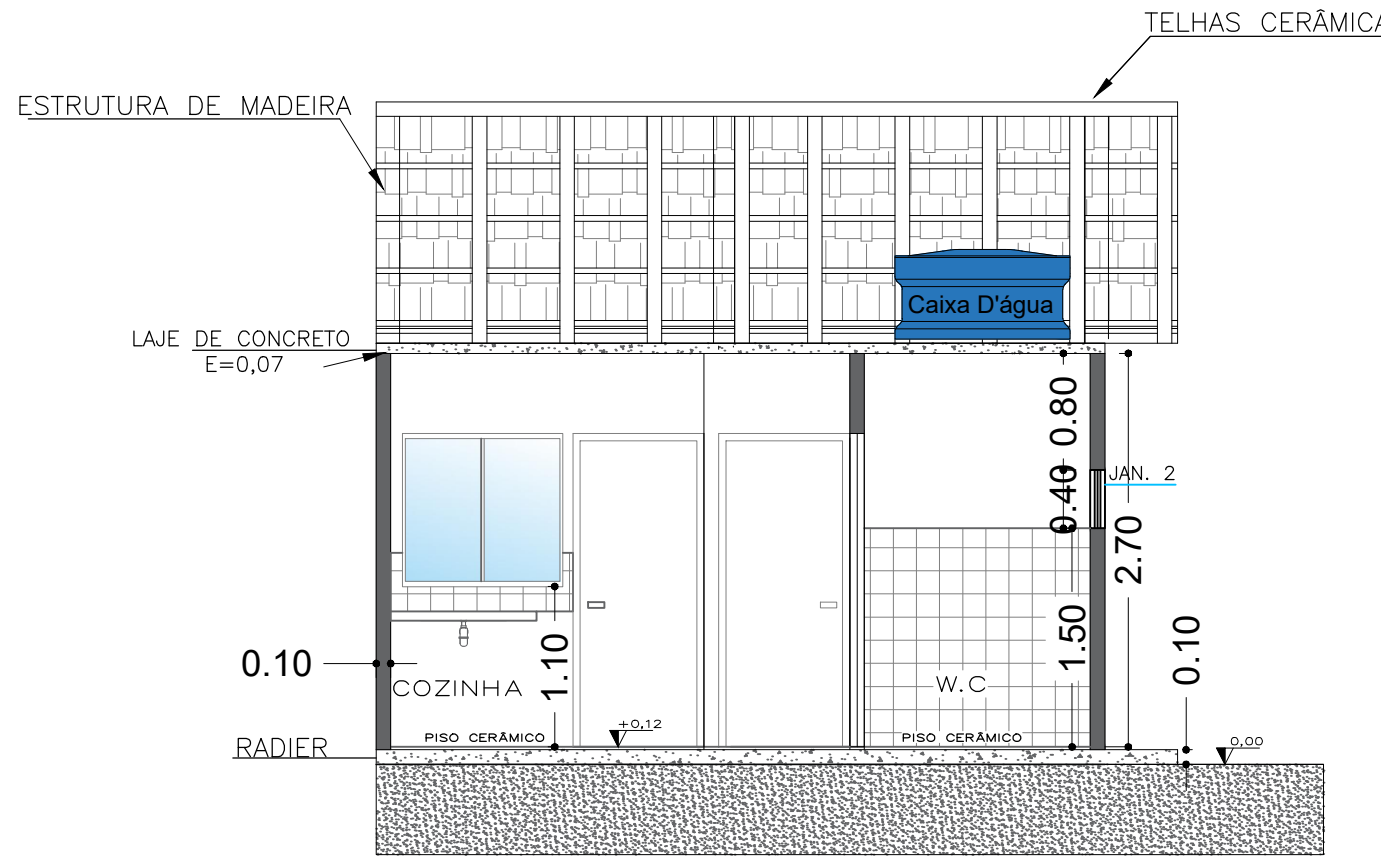

5 Corte A.A.  
ESC: 1/50

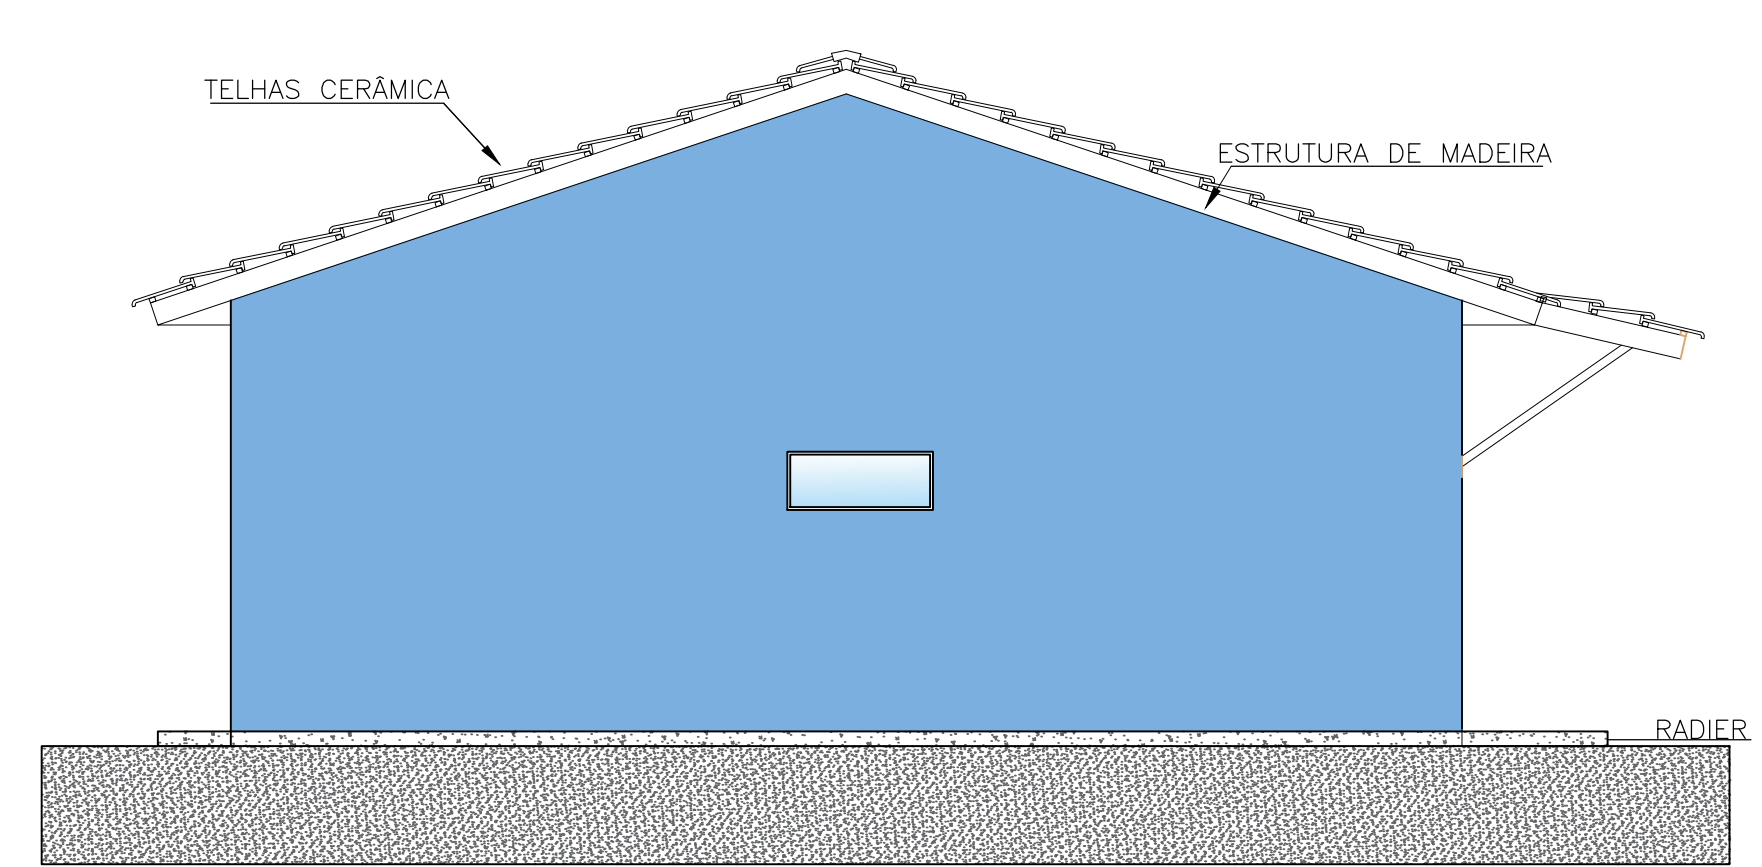


6 FACHADA LATERAL  
ESC: 1/50

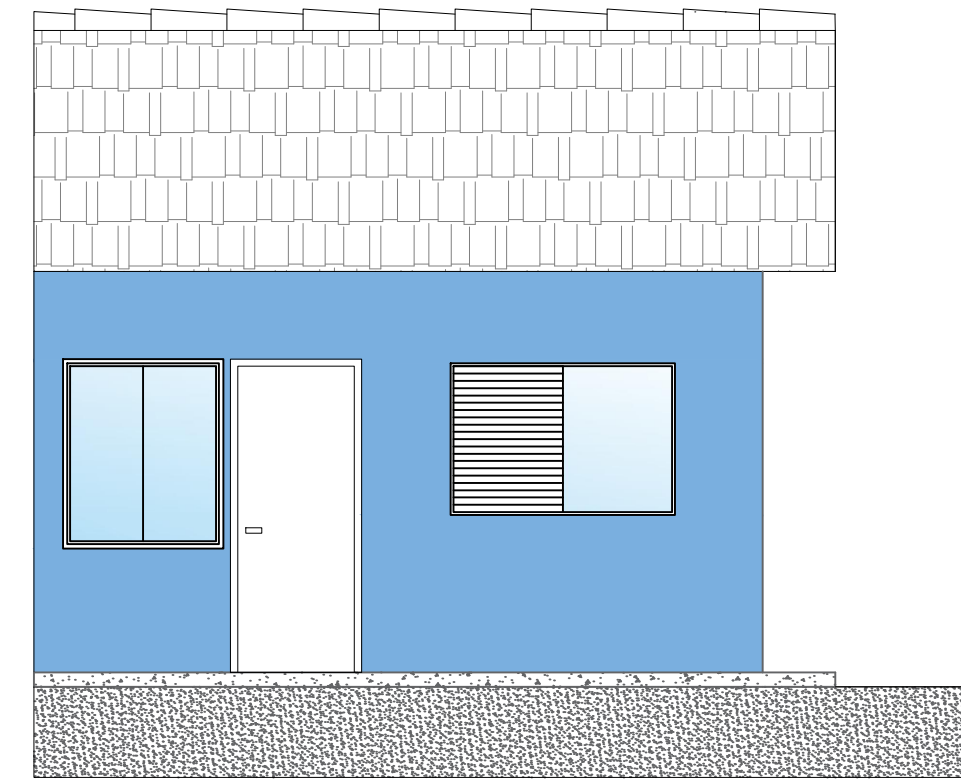

7 FACHADA FRONTAL  
ESC: 1/50


#### DETALHE - A (s/ escala)

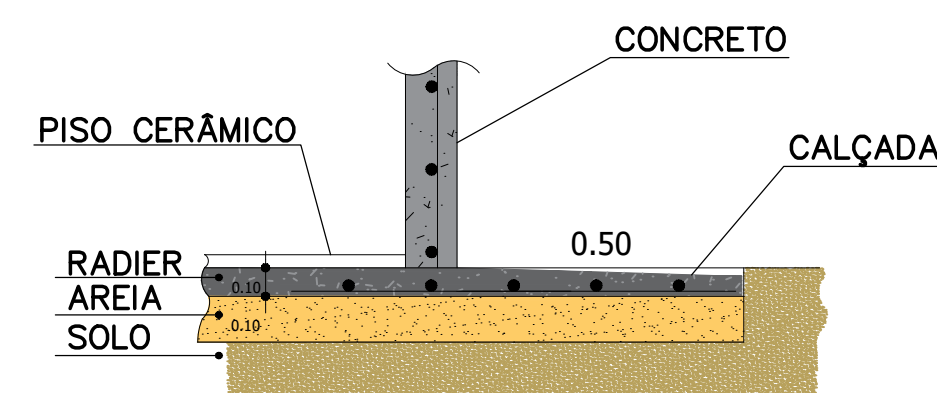

DIMENSIONAMENTO DAS ESQUADRIAS					
TIPO	LARGURA	ALTURA	PEITORIL	SISTEMA	QUANT.
J1	1.50	1.00	1.10	JANELA DE ALUMINIO VENEZIANA 3 FOLHAS	02
J2	1.00	0.40	1.50	JANELA DE ALUMINIO BASCULANTE	01
J3	1.00	1.00	1.10	JANELA DE ALUMINIO DE CORRER 2 FOLHAS	01
J4	1.00	1.20	0.90	JANELA DE ALUMINIO DE CORRER 2 FOLHAS	01
P1	0.80	2.10	—	PORTA DE ALUMINIO EXTERNA	02
P2	0.80	2.10	—	PORTA INTERNA DE ALUMINIO	03

#### NOTA:

- AS ESCALAS ESTÃO INDICADAS
- TODAS AS MEDIDAS ESTÃO EM METROS.
- AS DIMENSÕES DOS TERRENOS PODEM VARIAR, DEVENDO-SE RESPEITAR O RECUO FRONTAL DE 5,00 M EM TODAS CONSTRUÇÕES

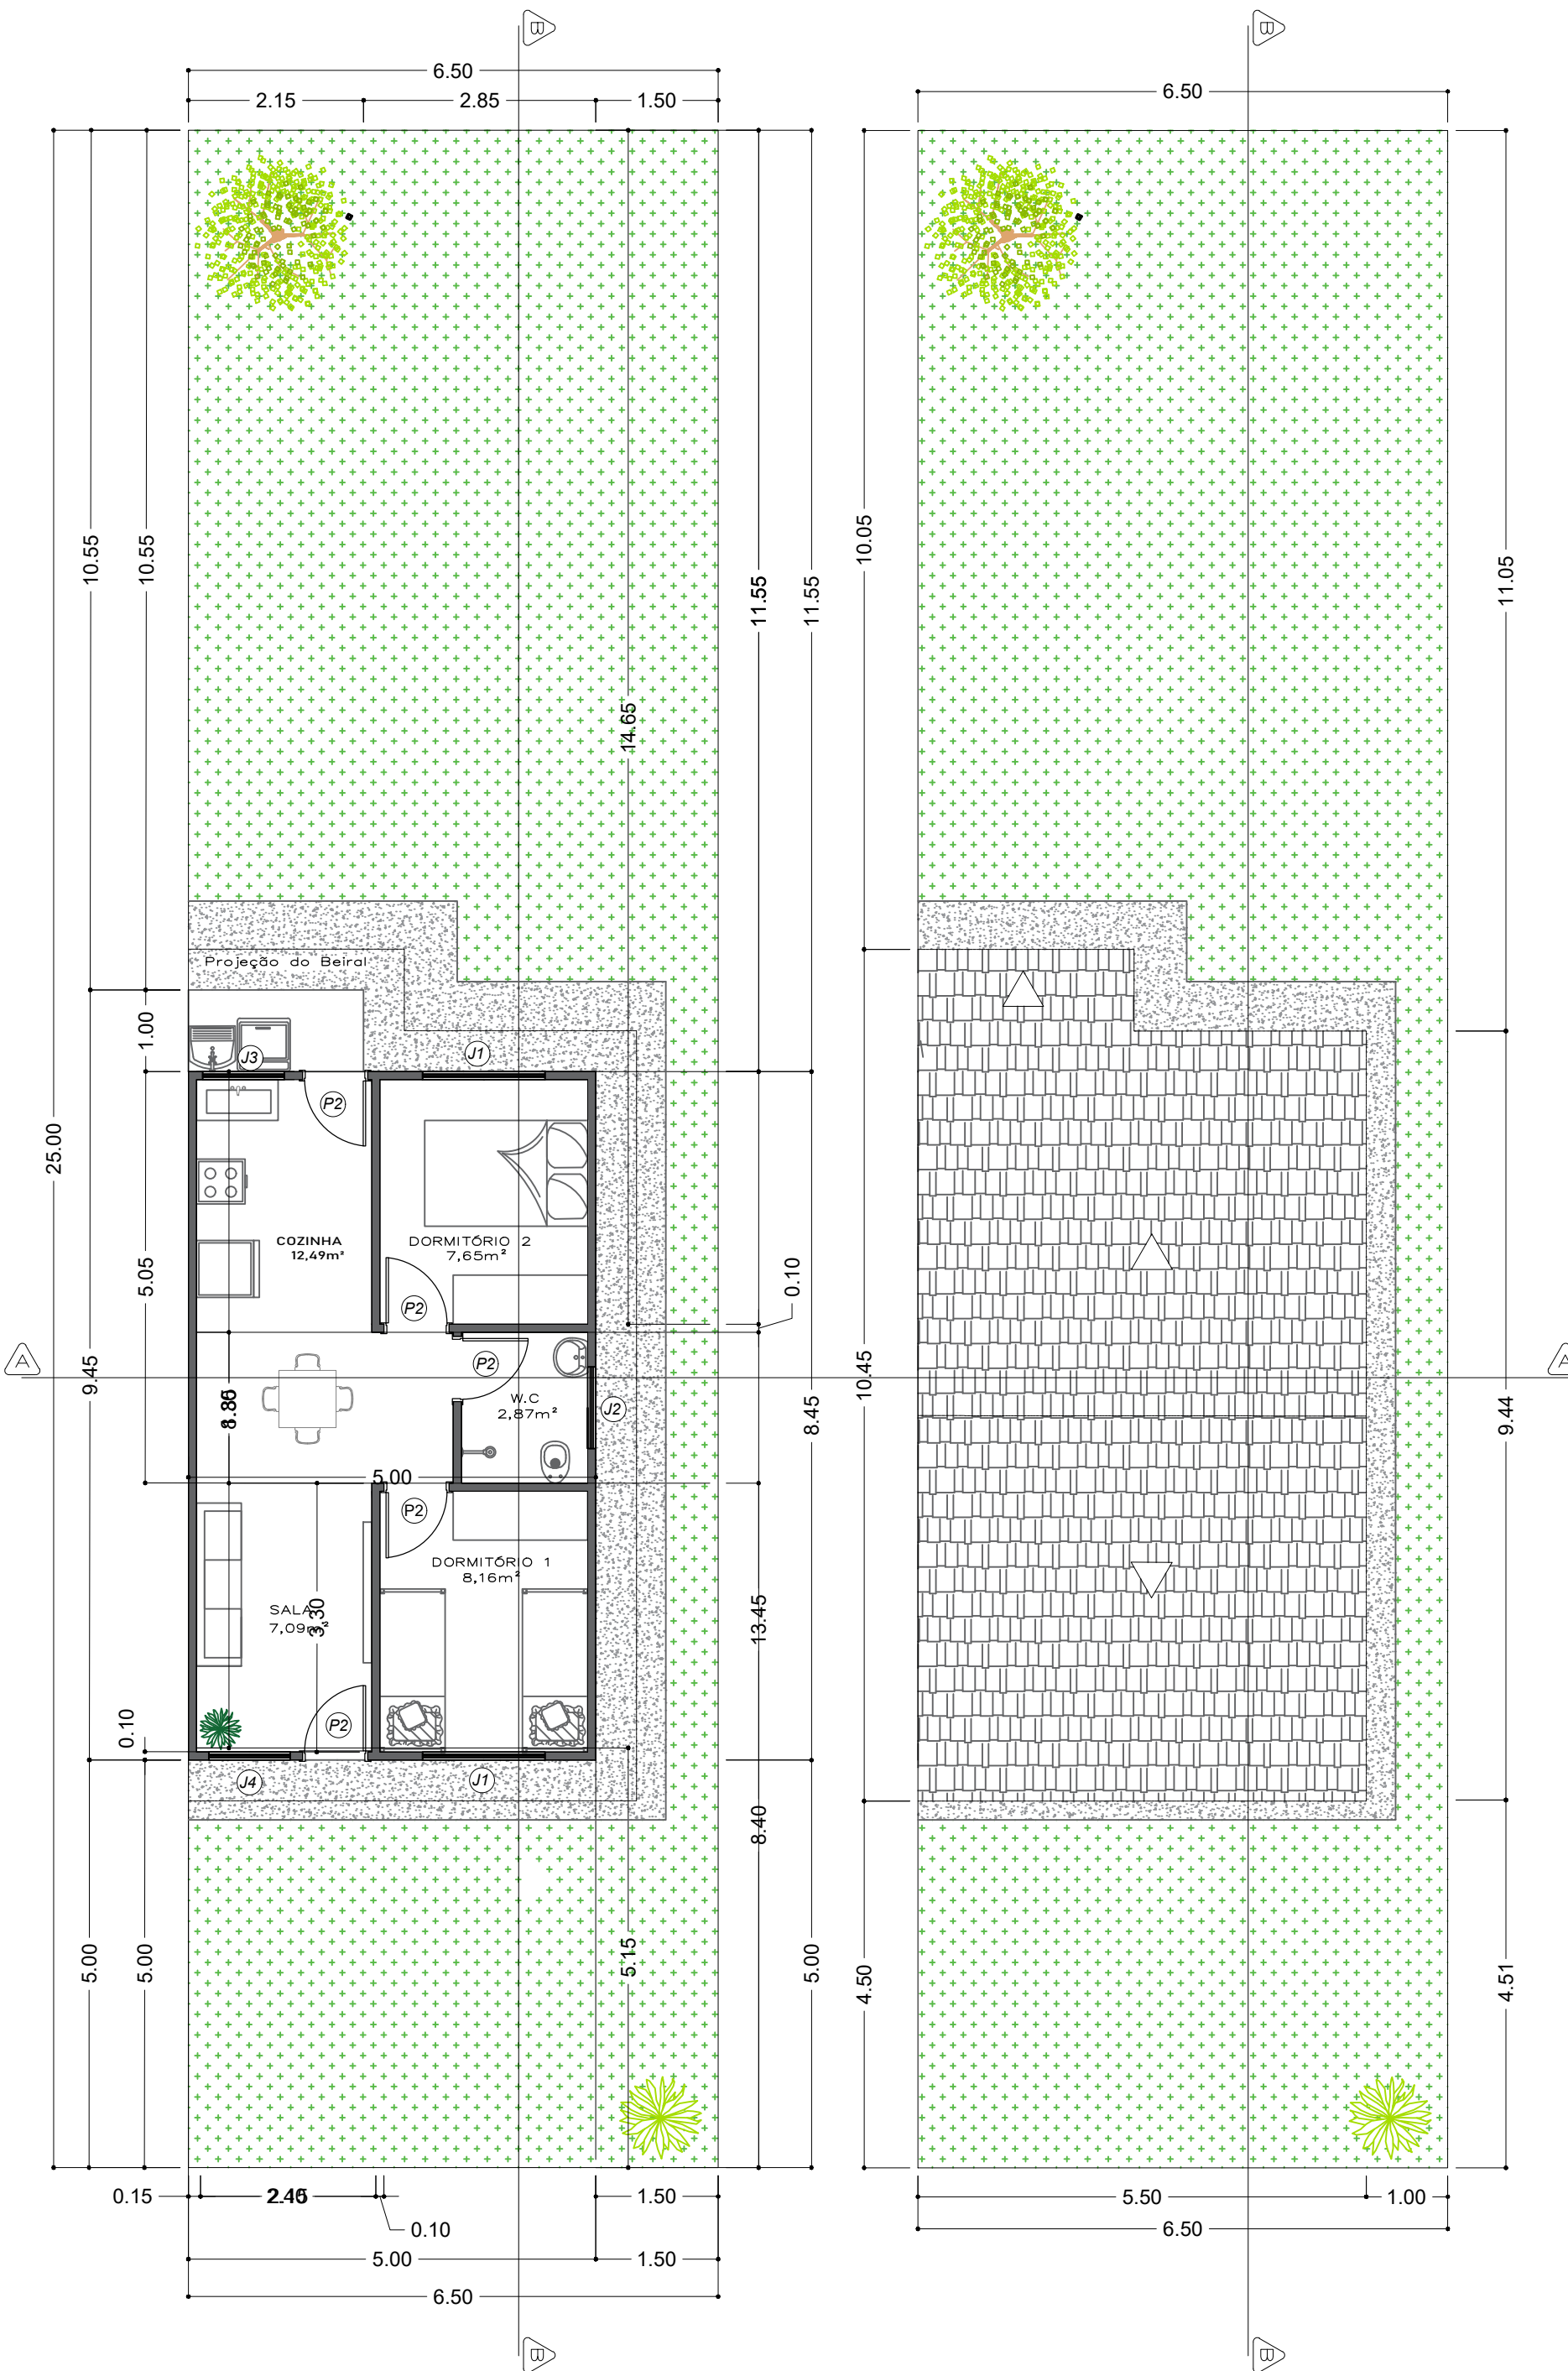


1 PLANTA BAIXA - TIPO A  
ESC: 1/75

2 PLANTA DE COBERTURA  
ESC: 1/75

3 IMPLANTAÇÃO  
ESC: 1/75

FOLHA A1

	<b>GOVERNO DE</b> <b>ITAPEVA</b>	FOLHA: UNICA
PRAÇA DUQUE DE CAXIAS, 22 ITAPEVA - SP TEL: (15) 3526 8000		
PROJETO: CONSTRUÇÃO DE CASAS POPULARES - TIPO A MUNICÍPIO DE ITAPEVA		
ENDEREÇO/MUNICÍPIO: JARDIM BONFIGLIOLI	DATA: FEV/2021	
TÍTULO: CONSTRUÇÃO RESIDENCIAL - UNIDADE DE 44,37 M²		
PROGRAMA: HABITACIONAL MUNICIPAL JARDIM BONFIGLIOLI II		
ASSUNTO/OBJETO: CASAS POPULARES / LOTEAMENTO	DESENHO: LUCIANO	
ASSINATURAS		
SECRETÁRIO MUNICIPAL DE OBRAS E SERVIÇOS WILHEN CARMELO SALLES KUICHTA		
RESPONSÁVEL TÉCNICO FRANCINE R. DOS SANTOS MARQUES Engª Civil		
CREA 5070671518		
A.R.T.		
OBSERVAÇÃO:		