


PADRÃO DE ENTRADA - TIPO A2


PLANTA BAIXA  
PROJETO ELETRICA TIPO A

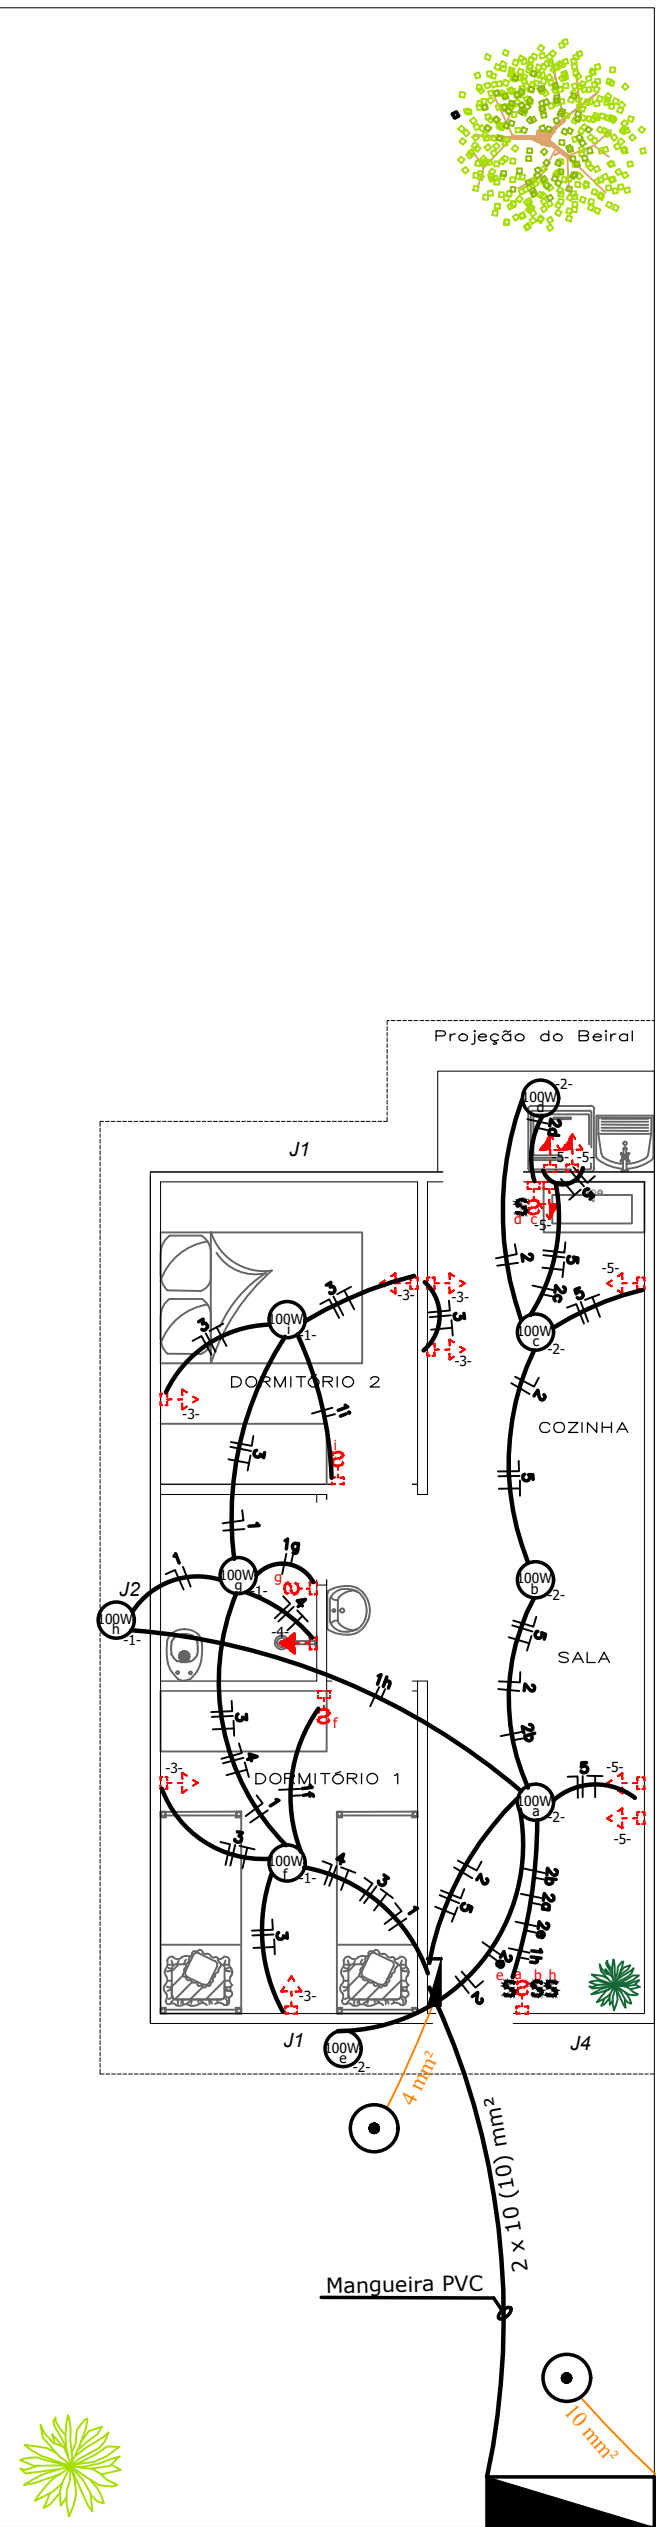

PADRÃO DE ENTRADA - TIPO A2

PLANTA BAIXA  
PROJETO ELETRICA TIPO B

QUADRO DE CARGAS						
Circ.	Lâmpadas (W)	Tomadas (W)		Pot. Instal. (W)	Fio (mm2)	Proteção (A)
	100	100	4.000			
1	4			400	1,5	15
2	5			500	1,5	15
3		6		600	2,5	30
5		6		600	2,5	30
4			1	4.000	4,0	40
Total	9	12	1	6.100		

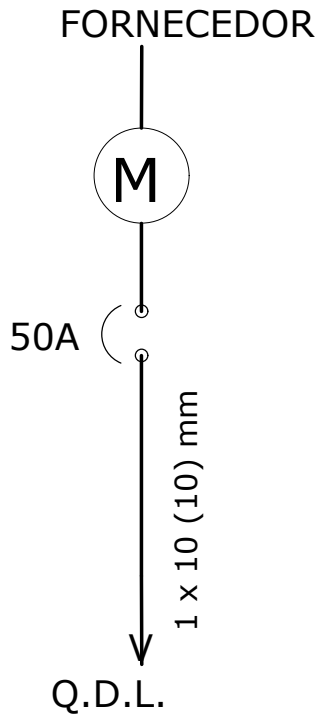

LEGENDA	
	INTERRUPTORES
	TOMADA BAIXA h=0.30m
	TOMADA MÉDIA h=1.20m
	TOMADA ALTA h=2.00m
	ELETRODUTO CORRUGADO 3/4"
	ATERRAMENTO C/ HASTE COBREADA (H=2,4M)
	CONDUTORES a)FASE, b)NEUTRO, c)TERRA E d)RETORNO, RESPECTIVAMENTE.

FOLHA A2



GOVERNO DE

ITAPEVA

FOLHA:

UNICA

PRAÇA DUQUE DE CAXIAS, 22  
ITAPEVA TEL. (15) 3526 8000

PROJETO:

PROJETO DE INSTALAÇÕES ELÉTRICAS  
RESIDÊNCIA TIPO A E TIPO B

ENDEREÇO/MUNICÍPIO:  
JARDIM BONFIGLIOLI

DATA:  
JULHO/2021

TÍTULO:

PROJETO ELÉTRICO

PROGRAMA:

HABITACIONAL MUNICIPAL JARDIM BONFIGLIOLI II

ASSUNTO/OBJETO:

CASAS POPULARES / LOTEAMENTO

DESENHO:

LUCIANO

ASSINATURAS

SECRETÁRIO MUNICIPAL DE  
OBRAS E SERVIÇOS  
WILHEN CARMELO SALLES KUCHTA

RESPONSÁVEL TÉCNICO  
FRANCINE R. DOS SANTOS MARQUES  
Engª Civil

CREA 5070671518

A.R.T.

OBSERVAÇÃO: