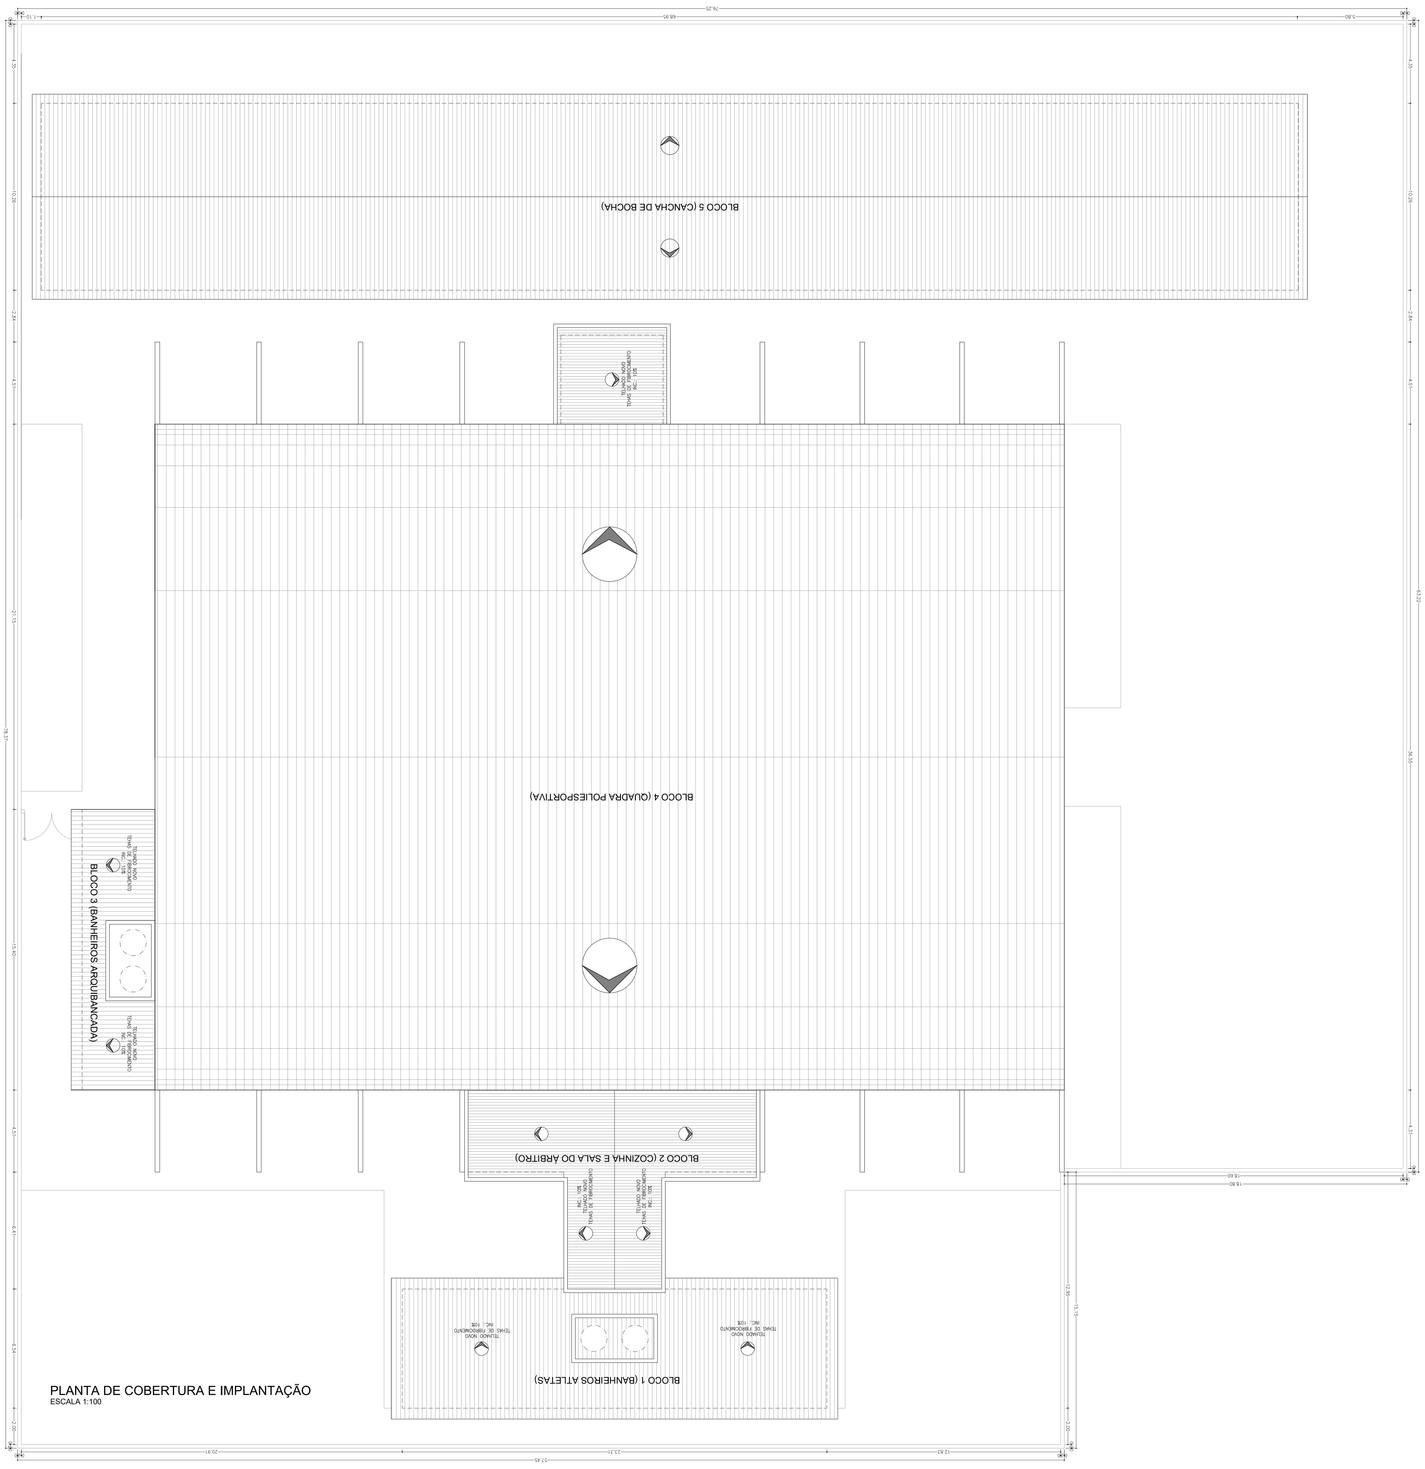

PLANTA DE COBERTURA E IMPLANTAÇÃO
ESCALA 1:100

Nº	MODIFICAÇÕES	APROVAÇÃO	DATA	APROVAÇÃO	DATA
9					
8					
7					
6					
5					
4					
3					
2					
1					
		AUTOR DO PROJETO		RESPONSÁVEL EXECUÇÃO	

CARIMBOS:

ASSINATURAS:

SECRETÁRIO MUNICIPAL DE OBRAS:
WILHÉN CARMELO SALLES KUCHTA
ENGENHEIRO CIVIL

GOVERNO DE ITAPEVA

PROJETO: SISTEMA DE LAZER MUNICIPIO DE ITAPEVA

ENDEREÇO: RUA CASTÃO VIDIGAL, 641 – GINASIO ESPORTIVO, JARDIM MARINGÁ

PROGRAMA: REFORMA E AMPLIAÇÃO DO GINÁSIO MUNICIPAL ANTÔNIO DE QUEIROZ

DESENHO: ARQUITETÔNICO

DATA: 01/2022

CONTEÚDO: PLANTA DE COBERTURA E IMPLANTAÇÃO DO EDIFÍCIO, COM INDICAÇÃO DE AMBIENTES DE MODO SETORIZADO.

ESCALA: INDICADA

FOLHA Nº: 01/08

FORMATO: A0