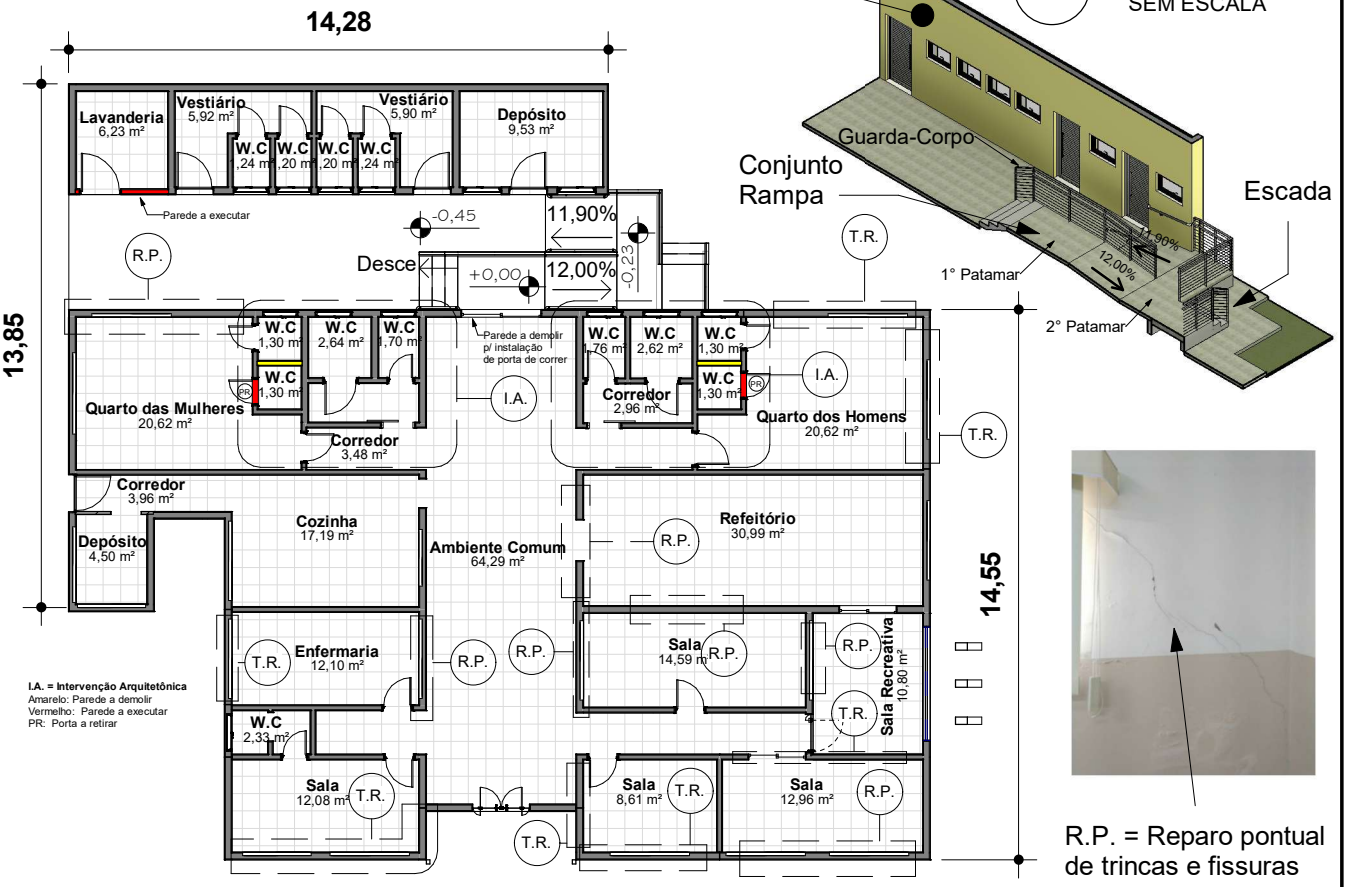

1 Planta Baixa

ESCALA 1 : 200

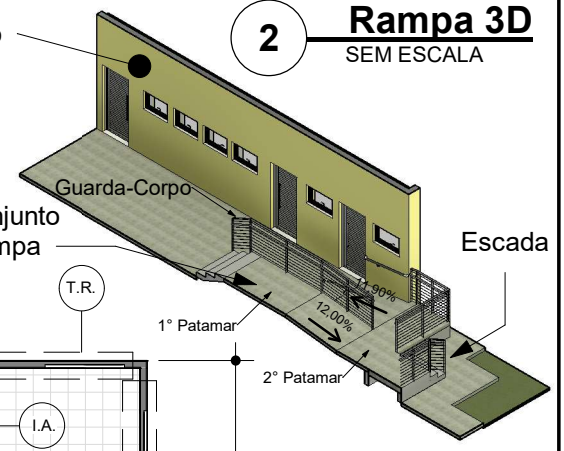

2 Rampa 3D

SEM ESCALA

R.P. = Reparo pontual de trincas e fissuras

T.R. = Troca de Revestimento total das Paredes

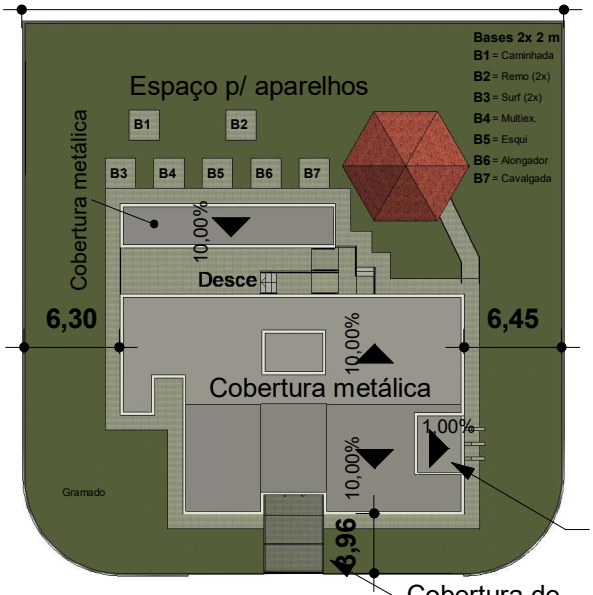

3 Implantação

ESCALA 1 : 500

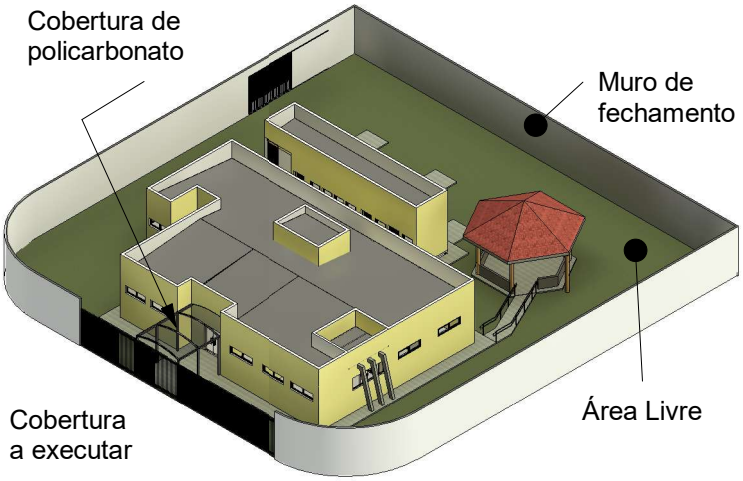

4 Perspectiva da Implantação

SEM ESCALA

GOVERNO DE

ITAPEVA

Secretaria Municipal de Obras e Serviços

PROJETISTA:

Departamento de Infraestrutura

OBSERVAÇÕES:

Reforma e Adequações

Praça Duque de Caxias, n° 22
Itapeva-SP, tel. (15) 3526 8000

1/1

PROJETO:

Reforma do Centro Dia do Idoso

SECRETÁRIO MUNICIPAL

WILHEN CARMELO S. KUCHTA

PREFEITO MUNICIPAL

MÁRIO SÉRGIO TASSINARI