

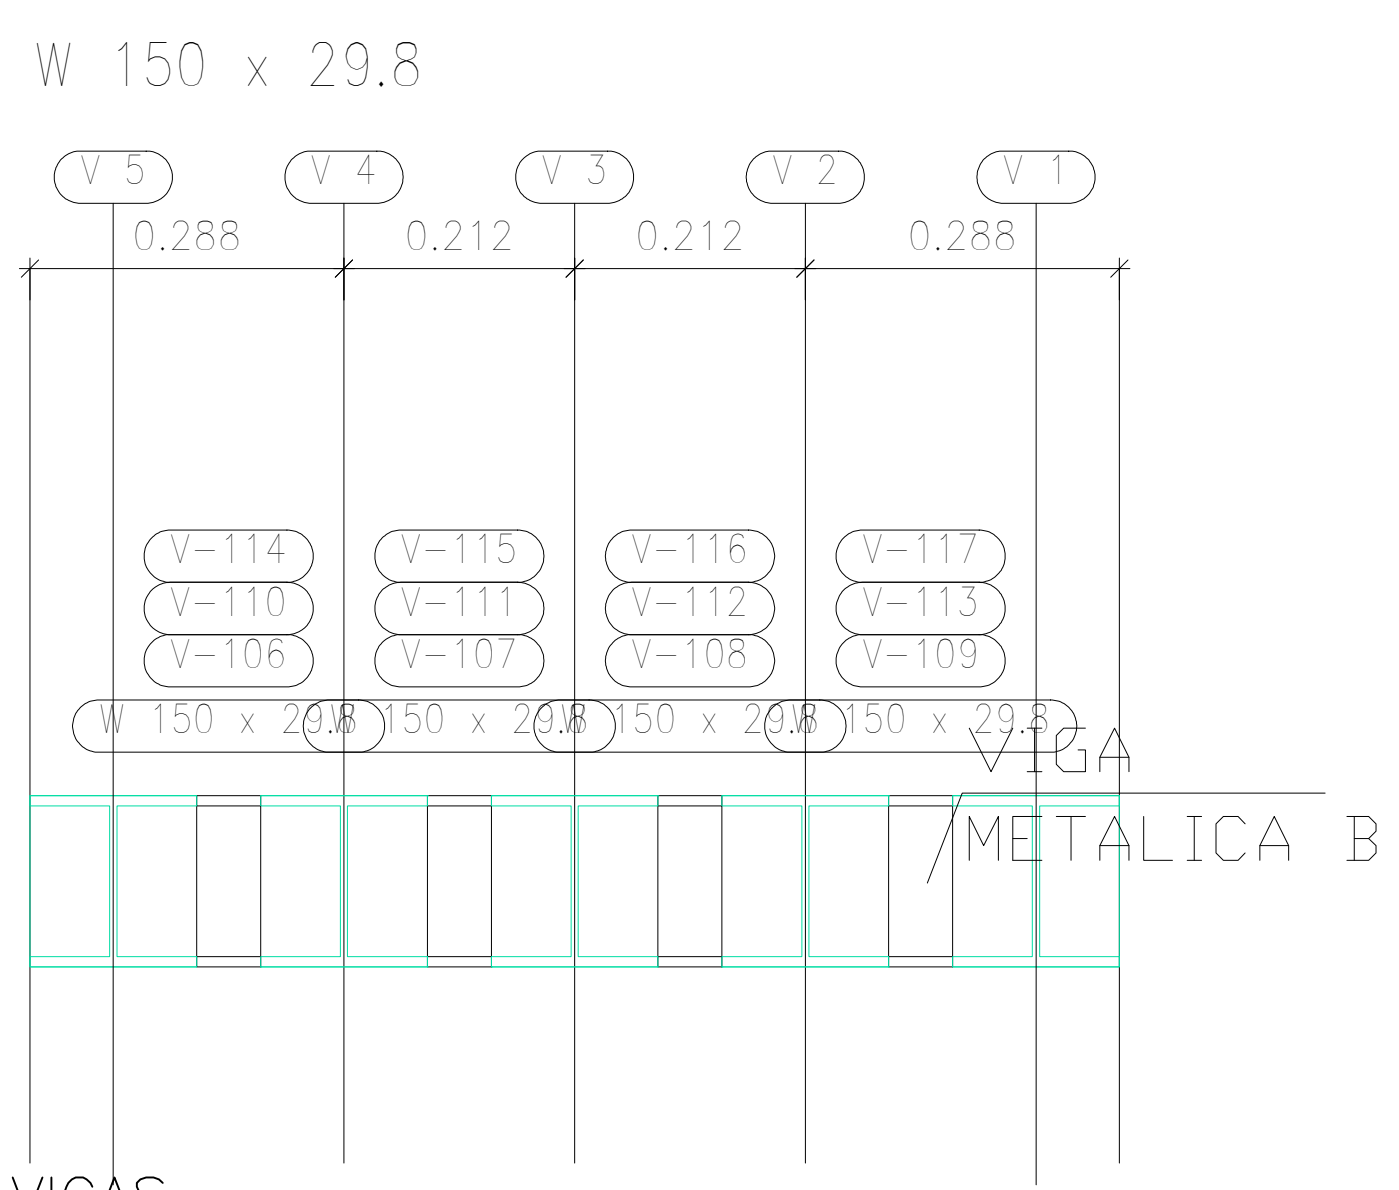
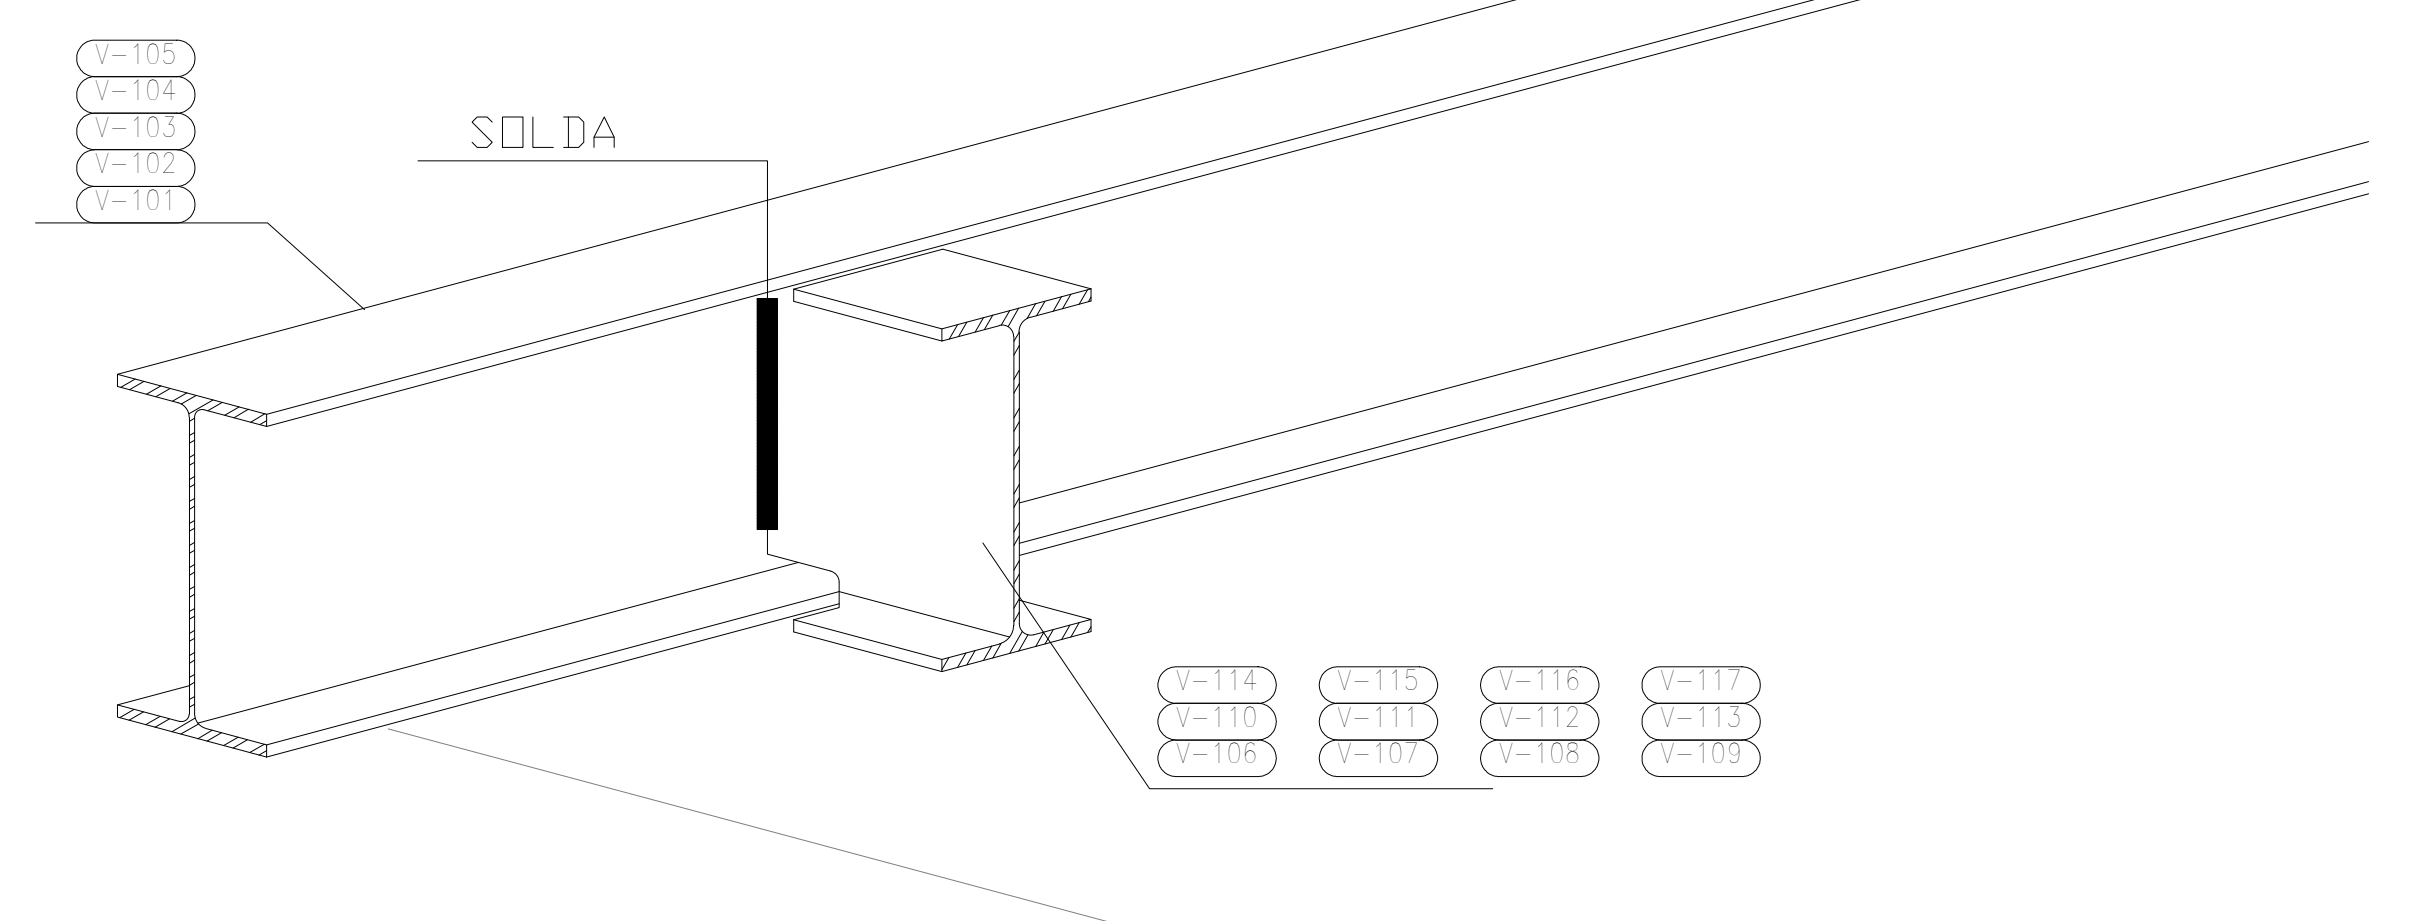
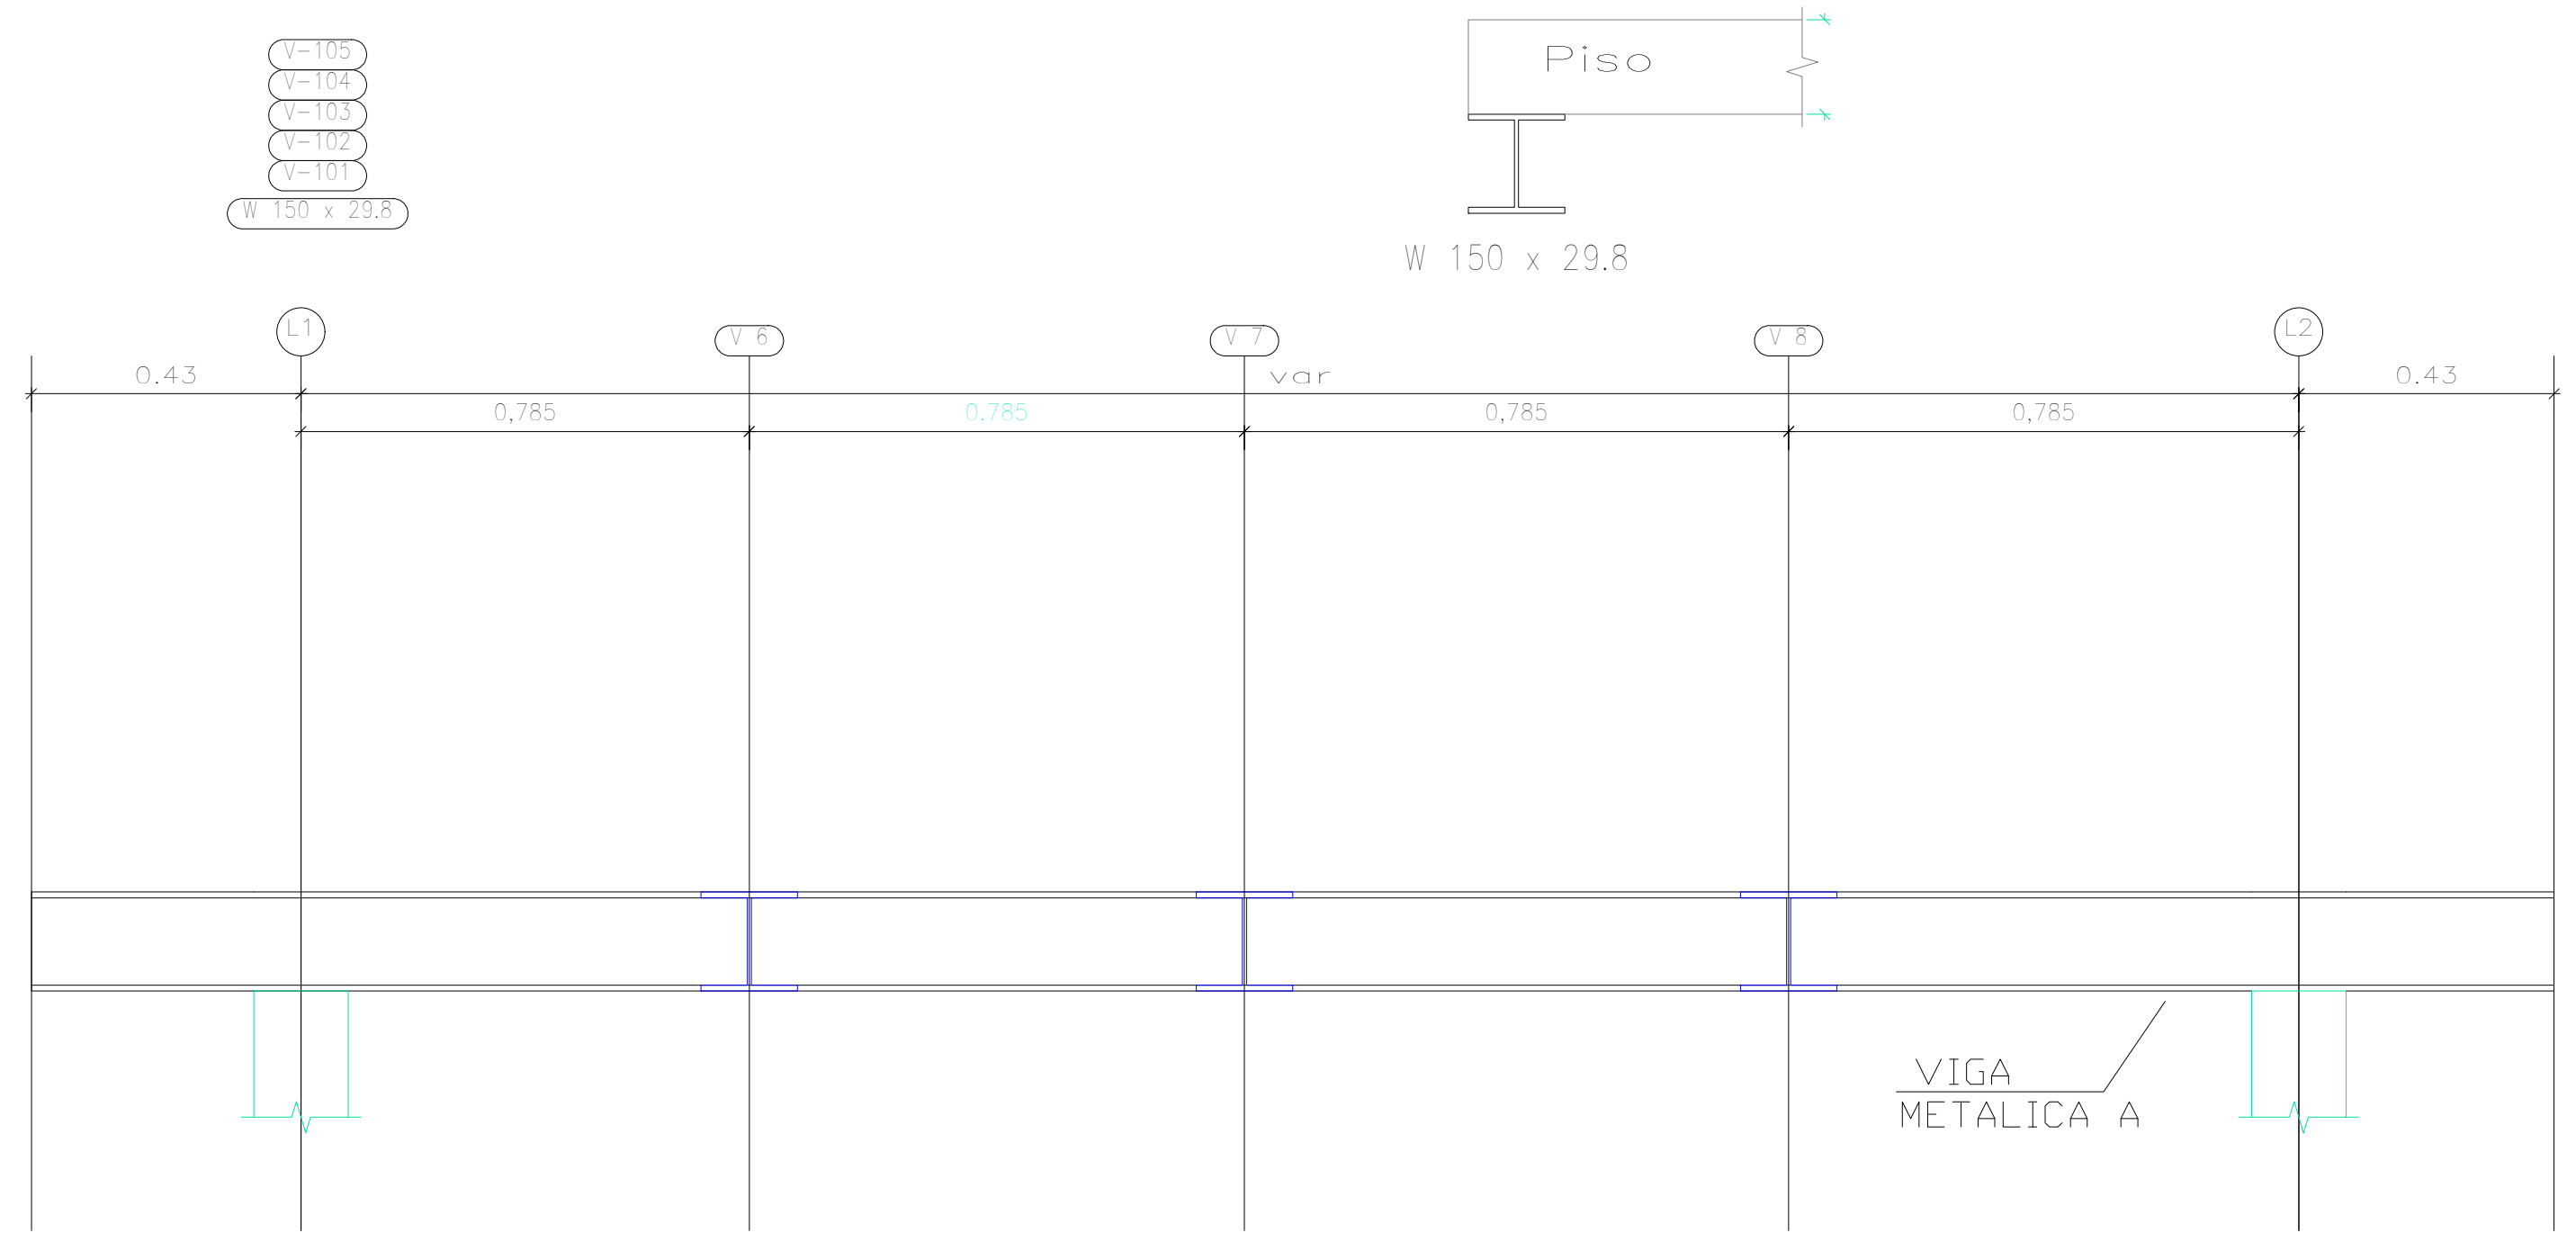


 


Tabuleiro
Desenho de vigas
Aço laminado em perfis: A-572 Grau 50, t<=50

carga max = Veículos Leves
3,5 toneladas


VIGAS
ESCALA S/E

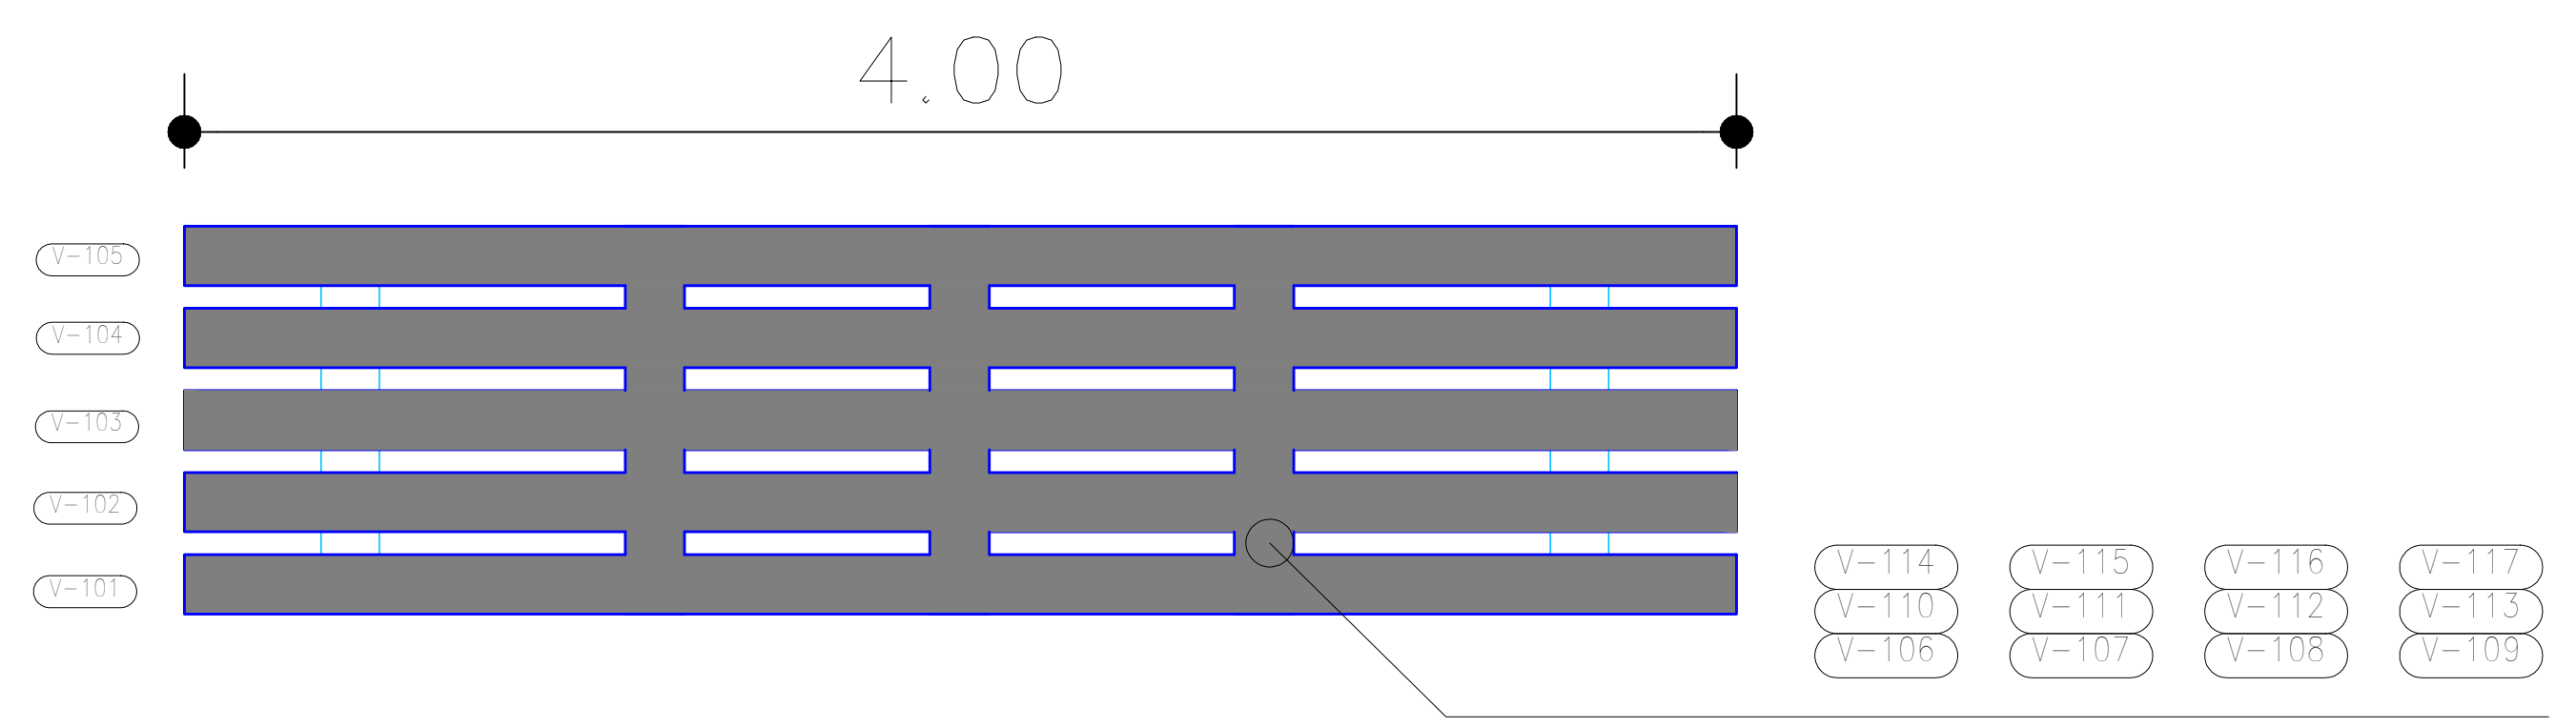


Chapa de Aço 12,5mm ASTM A36
PLANTA BAIXA
ESCALA S/E

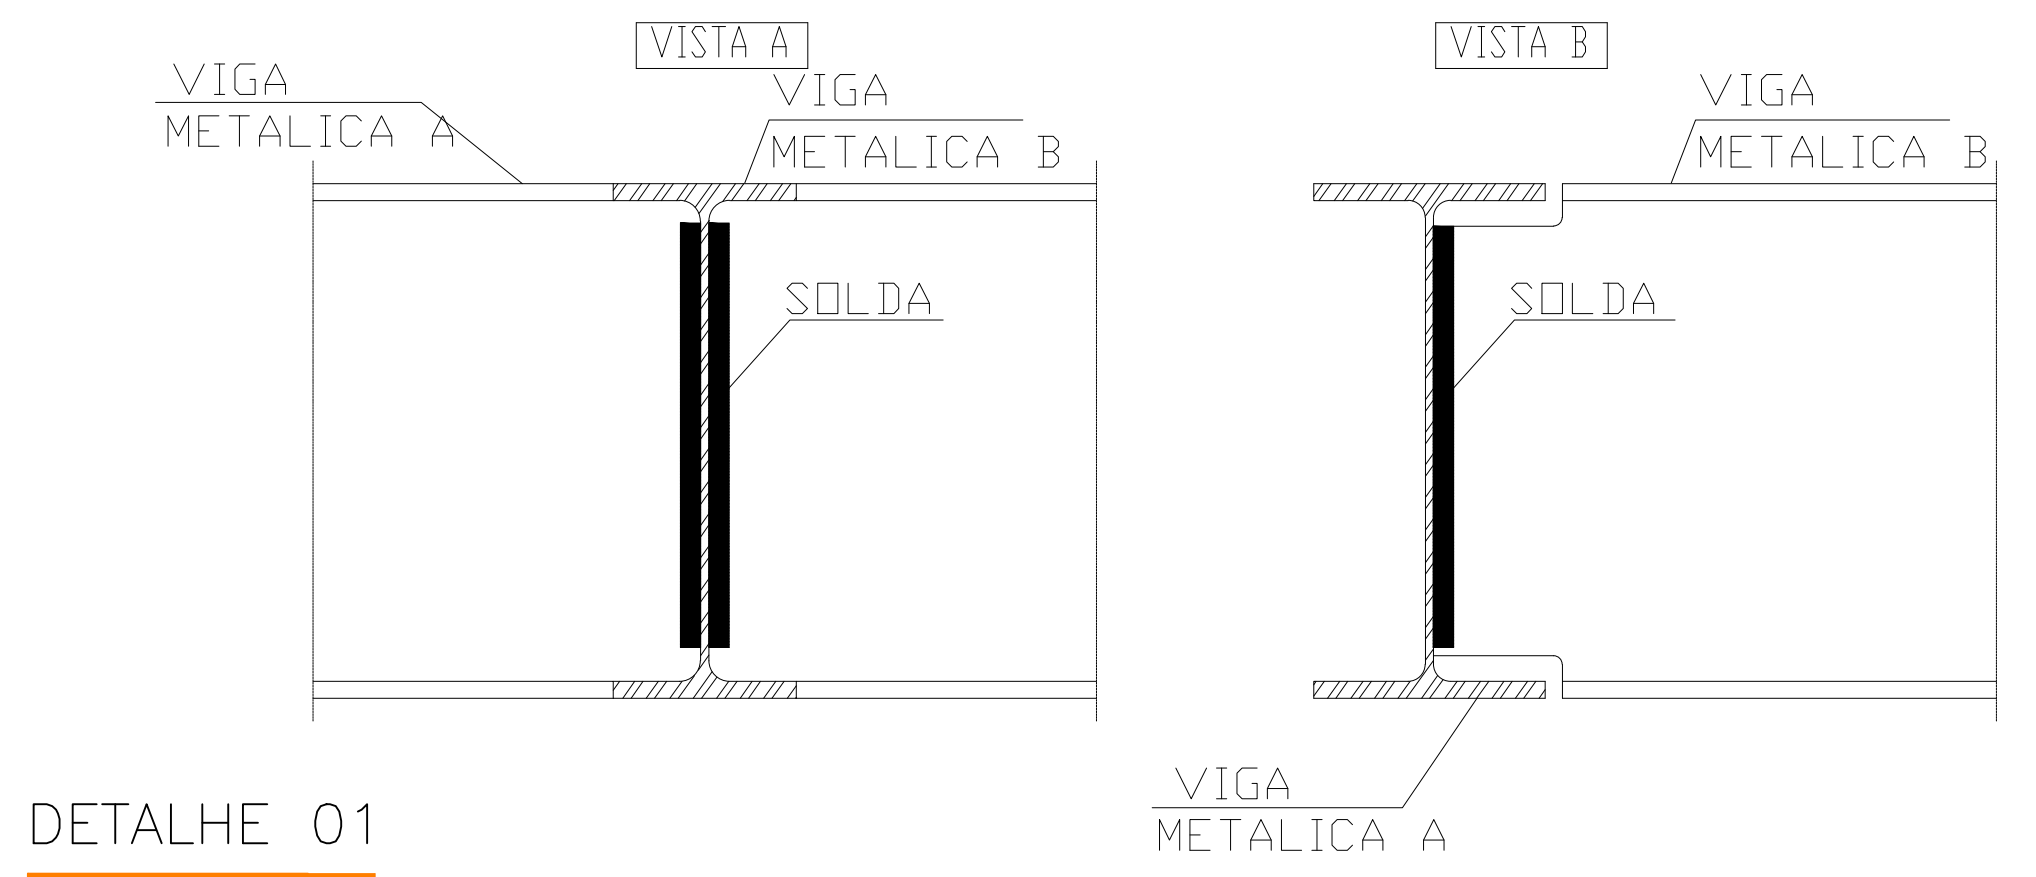

DETALHE 01
ESCALA S/E

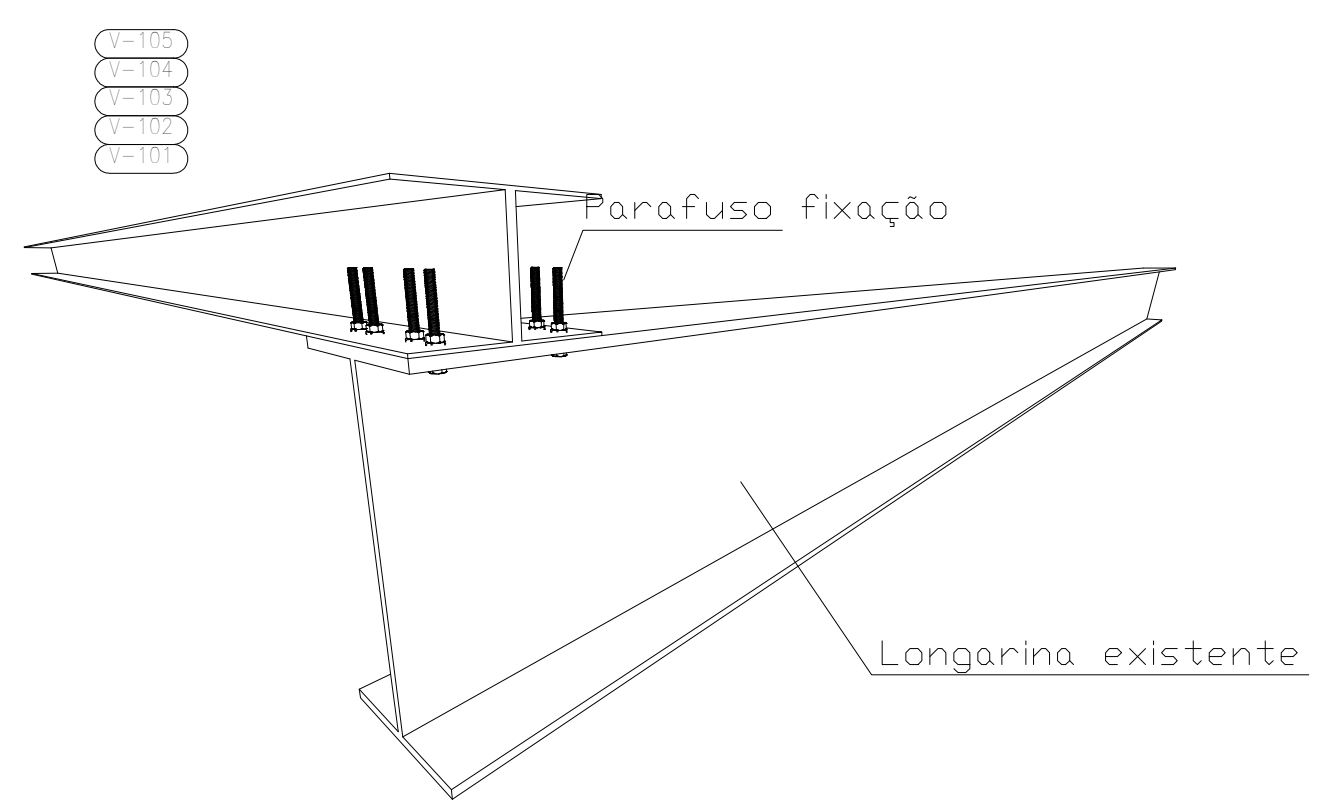

DETALHE 02
ESCALA S/E

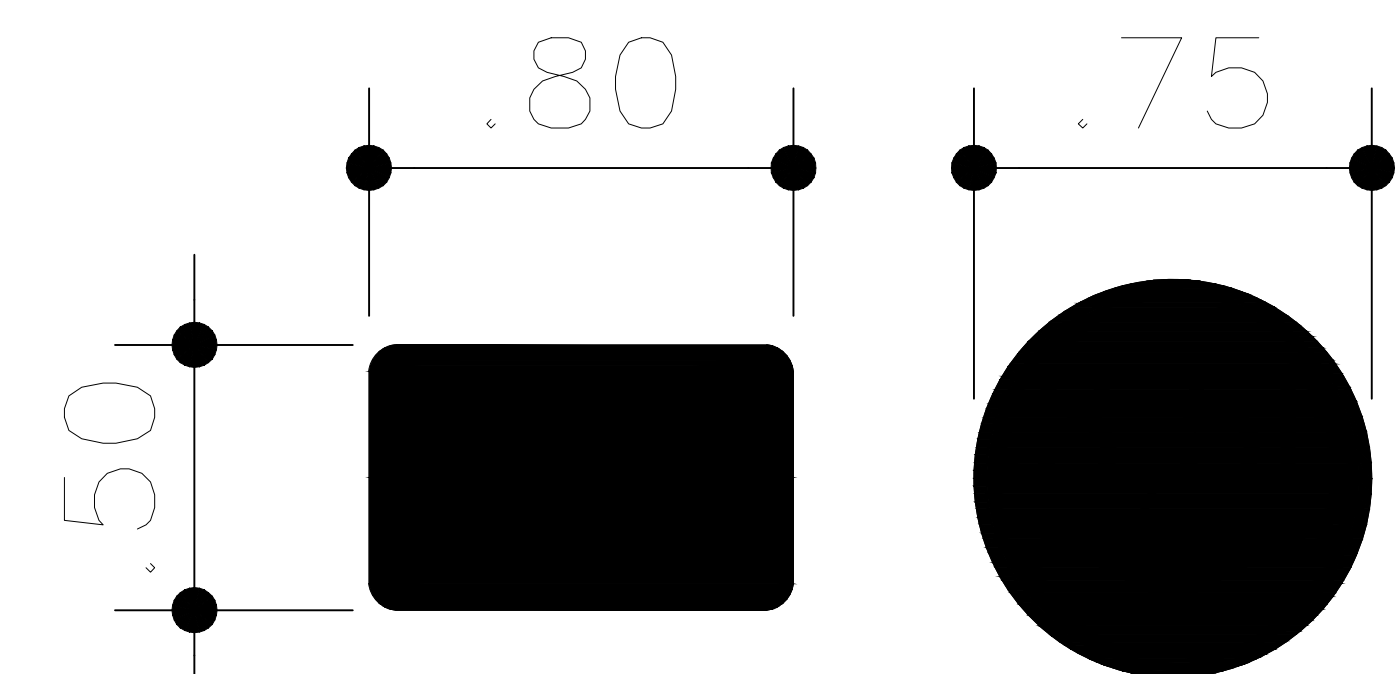

PLACAS SINALIZAÇÃO VERTICAL
ESCALA S/E

ITAPEVA
PREFEITURA

PRAÇA DUQUE DE CAXIAS, 22
ITAPEVA - SP
TEL. (15) 3526 8000

PROJETO:
**PROJETO BÁSICO
2 PEÇAS - TABULEIRO**

ENDEREÇO/MUNICÍPIO:
PONTE FAXINAL

TÍTULO: DATA: FOLHA:
MARÇO/25 1/4

ASSUNTO/OBJETO:
Projeto Básico Tabuleiro carga max = 3,5 toneladas

ÁREA CONSTRUÍDA: ESCALA NOMINAL: DESENHO:
INDICADA INDICADA

ASSINATURAS

DIEGO OLIVEIRA CARVALHO
SECRETÁRIO DE OBRAS E SERVIÇOS

DIEGO OLIVEIRA CARVALHO
SECRETÁRIO DE OBRAS E SERVIÇOS

RESPONSÁVEL TÉCNICO
DIEGO OLIVEIRA CARVALHO
ENGENHEIRO CIVIL
CREASP nº 5071024785

OBSERVAÇÃO: