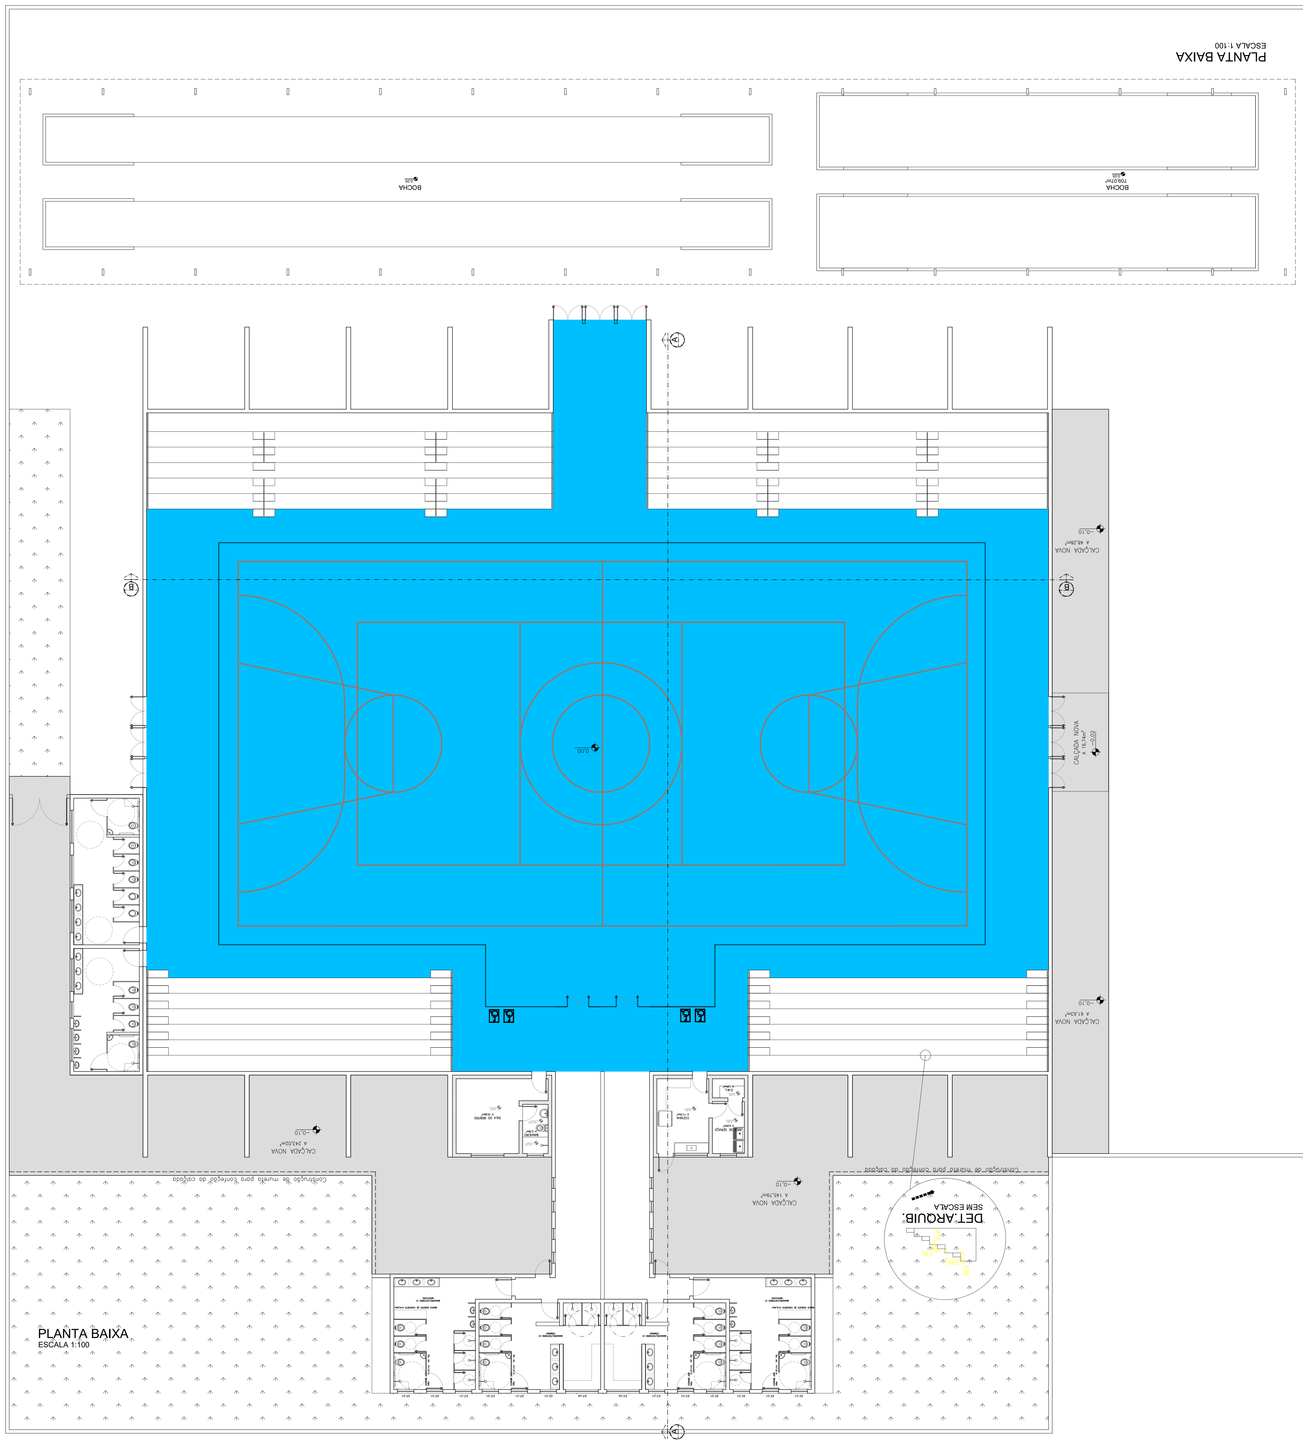

■ ÁREA PARA CONFECÇÃO DE NOVO PISO – QUADRA POLIESPORTIVA E ADJACÊNCIAS

Nº	MODIFICAÇÕES	APROVAÇÃO AUTOR DO PROJETO	DATA	APROVAÇÃO RESPONSÁVEL EXECUÇÃO	DATA
9					
8					
7					
6					
5					
4					
3					
2					
1					

CARIMBOS:

ASSINATURAS:

SECRETÁRIO MUNICIPAL DE OBRAS:
WILHEN CARNELO SALLES KUCHTA
ENGENHEIRO CIVIL

GOVERNO DE ITAPEVA

PROJETO: SISTEMA DE LAZER MUNICIPIO DE ITAPEVA

ENDEREÇO: RUA GASTÃO VIDIGAL, 641 – GINÁSIO ESPORTIVO, JARDIM MARINGÁ

PROGRAMA: REFORMA E AMPLIAÇÃO DO GINÁSIO MUNICIPAL ANTONIO DE QUEIROZ

DESENHO:

DATA: 01/2022

ARQUITETÔNICO

CONTEÚDO: PLANTA BAIXA EDIFÍCIO COMPLETO

ESCALA: INDICADA

FOLHA Nº: 02/08

FORMATO: A0