

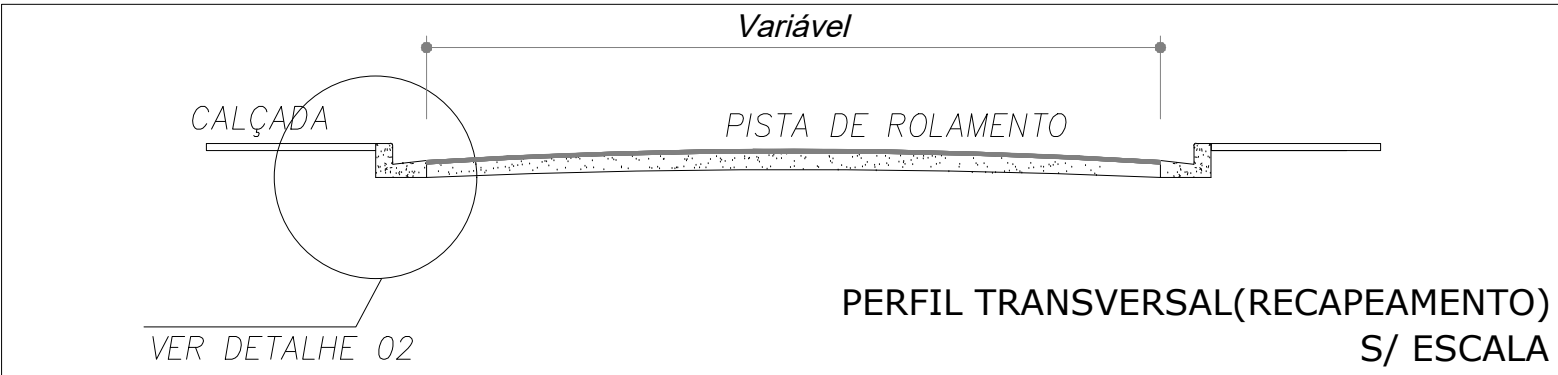
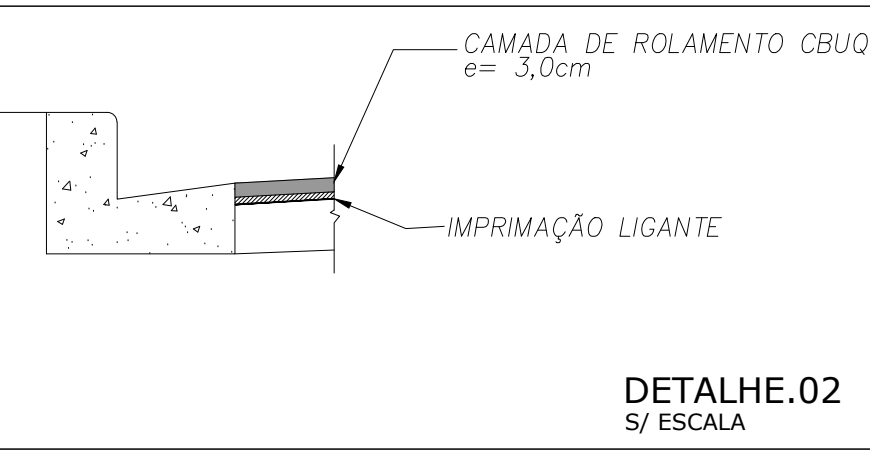
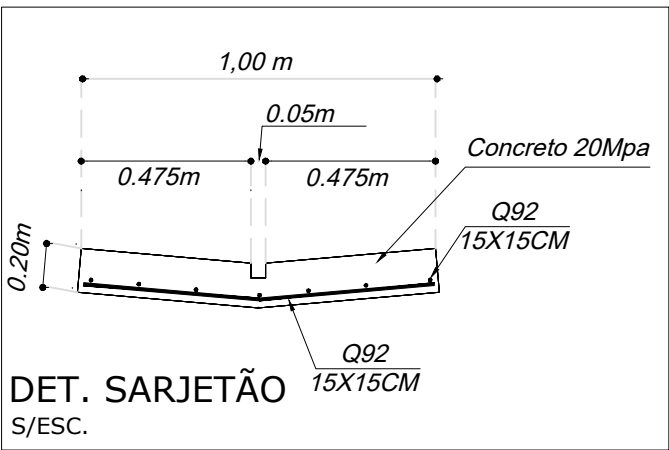


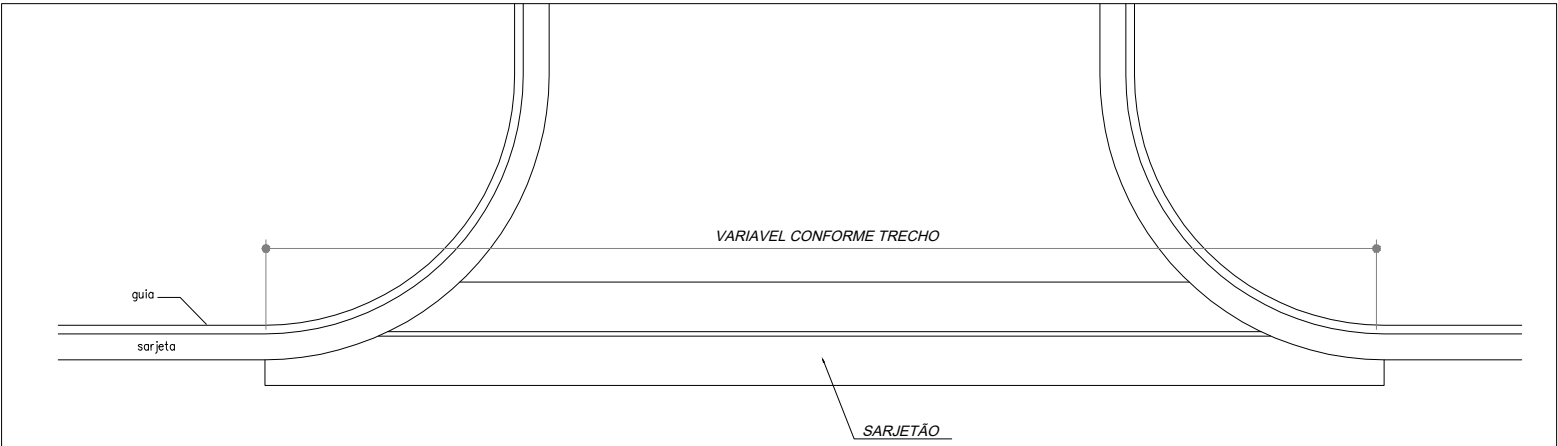

RUA A RECAPEAR
SARJETÃO A CONSTRUIR

JARDIM EUROPA E JARDIM PILAR - RECAPEAMENTO				
NOME	COMPRIMENTO MÉDIO [m]	LARGURA MÉDIA[m]	ÁREA [m2]	SARJETÃO [m]
RUA ALBERTO VILHENA JUNIOR T1	351,48	VARIÁVEL	2.629,18	—
RUA ALBERTO VILHENA JUNIOR T2	251,20	VARIÁVEL	2.391,86	17,00
RUA ALEMANHA	148,11	7,55	1.191,83	—
RUA HOLANDA	342,57	7,70	2.847,67	—
RUA ALONSO L. DE BARROS	189,00	7,70	1.527,83	—
RUA JULIO SAMARONI	82,65	6,40	598,41	—
TOTAL	—	—	11.186,78	17,00

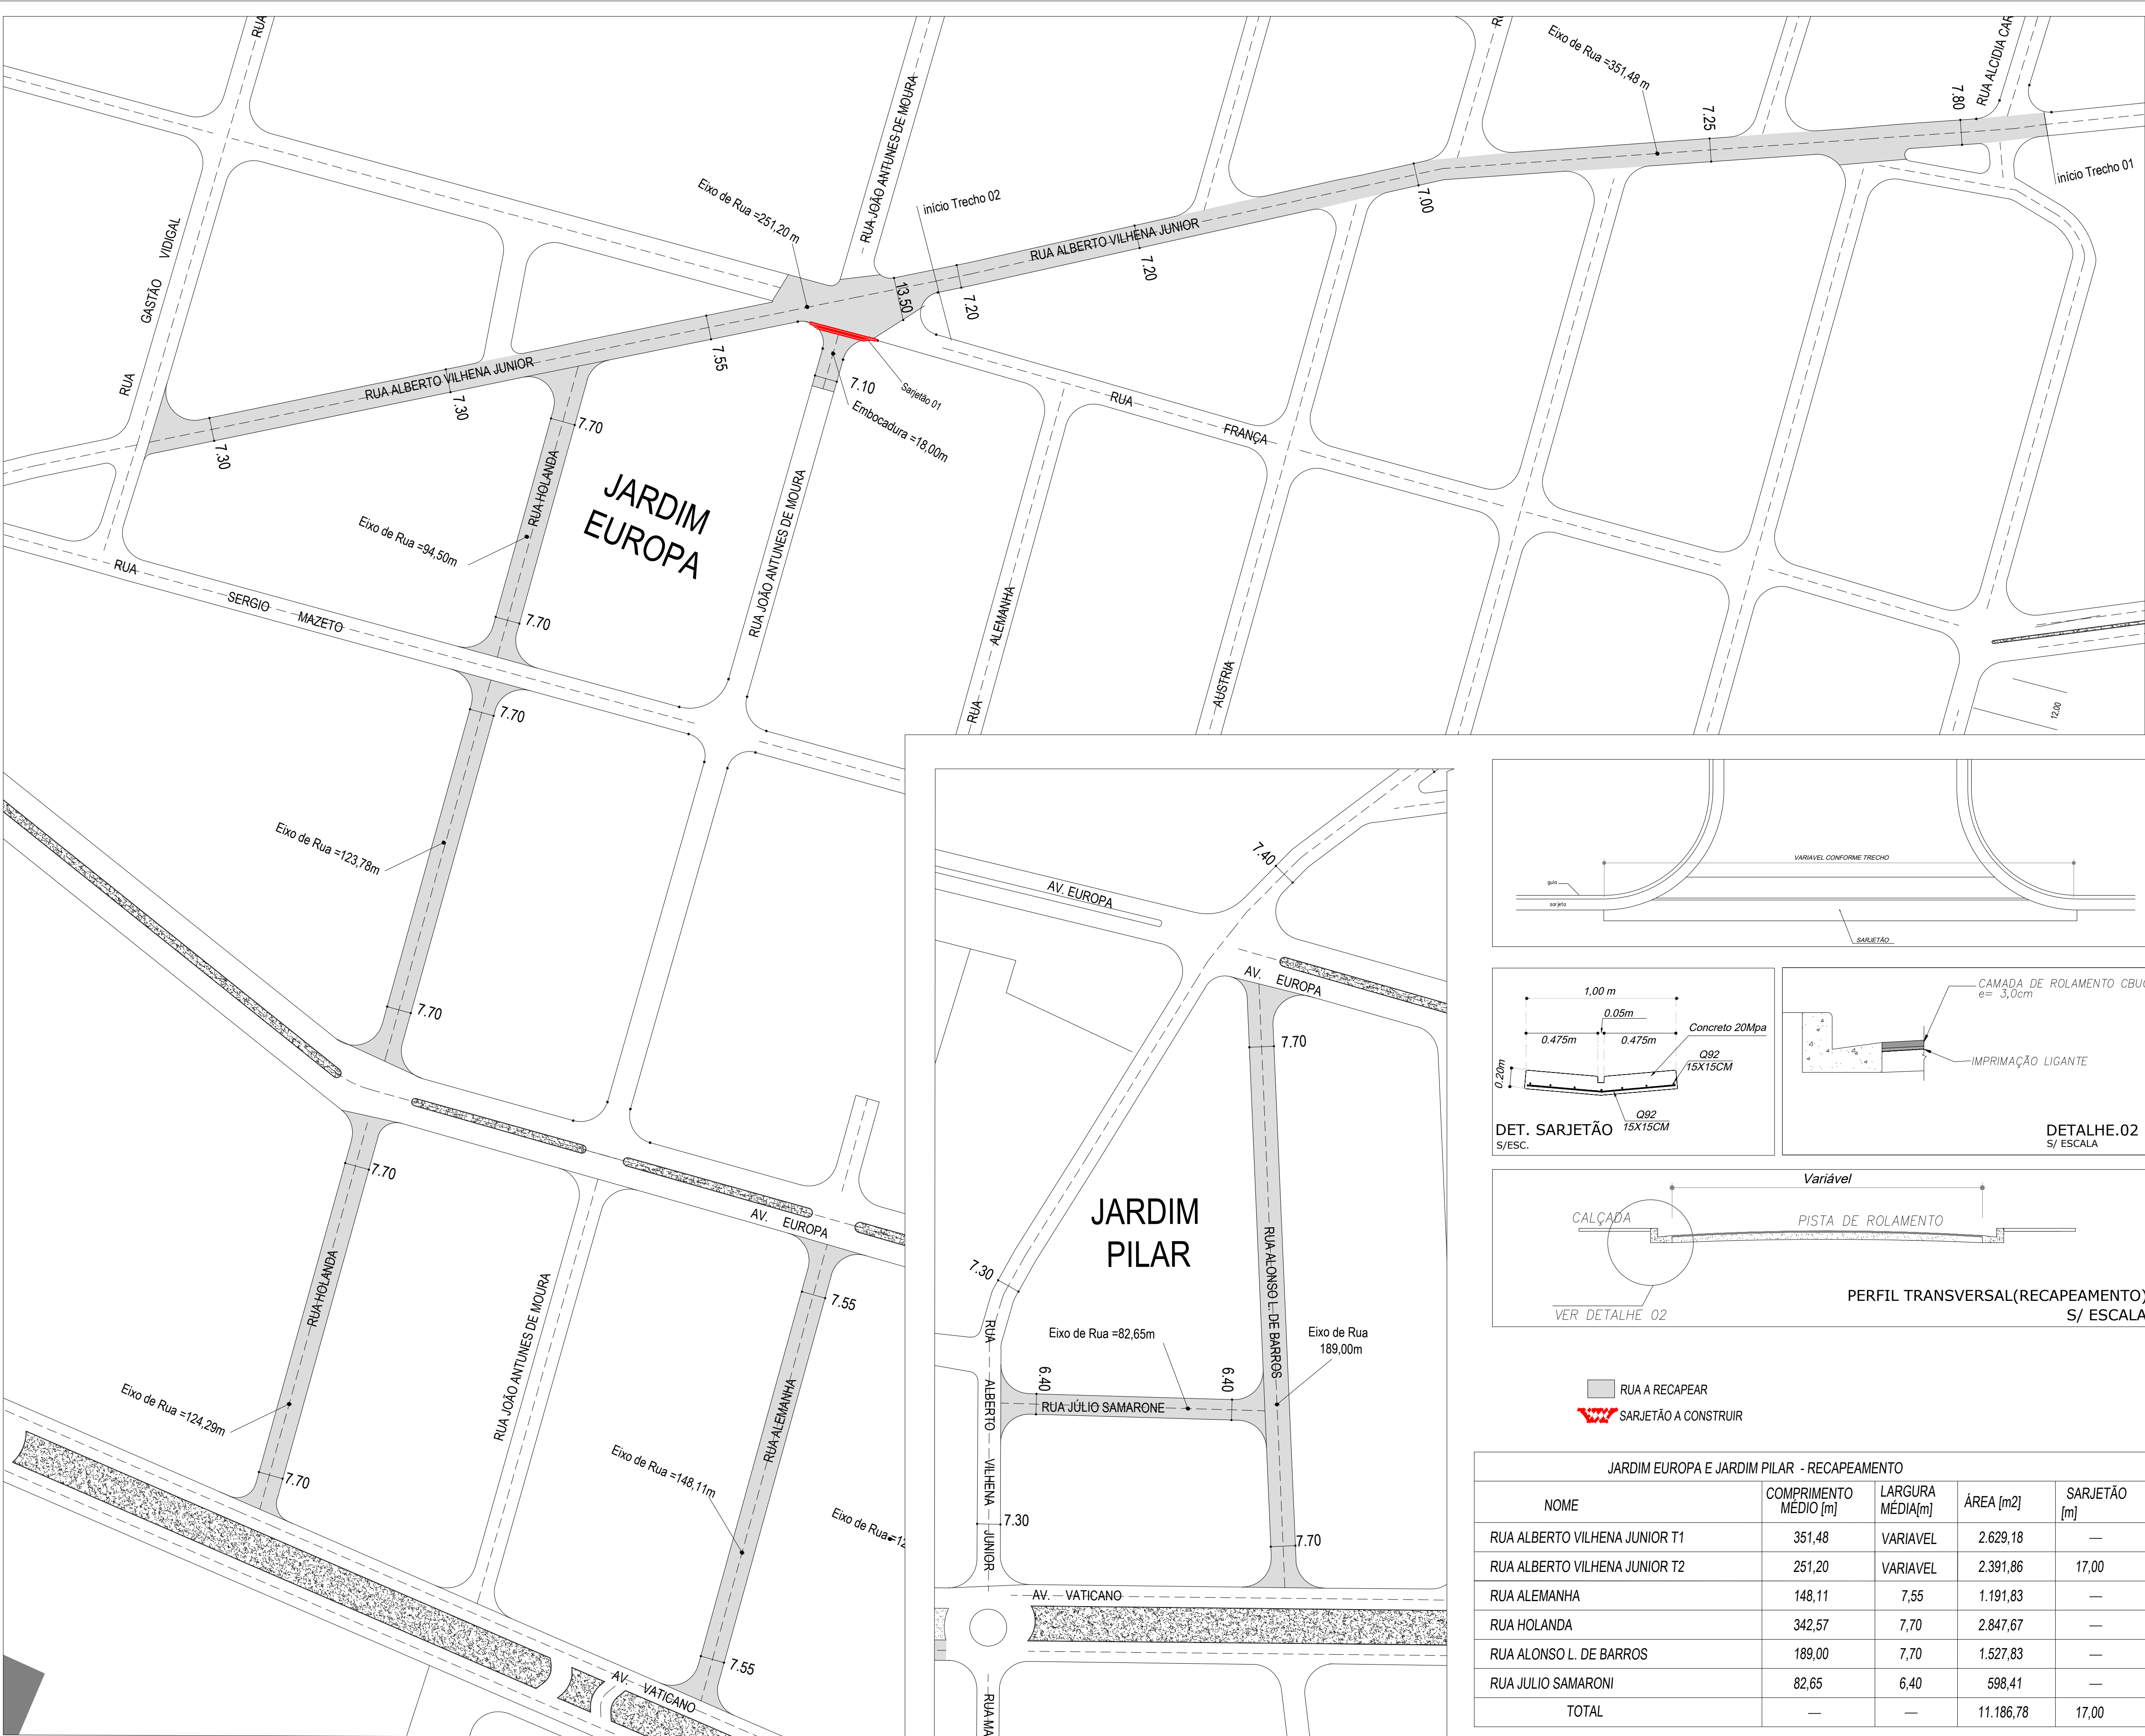

GOVERNO DE

ITAPEVA

PRAÇA DUQUE DE CAXIAS, 22
ITAPEVA - TEL. (15) 3526 8000

PROJETO:
INFRA-ESTRUTURA URBANA NO MUNICÍPIO DE ITAPEVA

ENDEREÇO/MUNICÍPIO:
RUAS ALBERTO VILHENA JUNIOR, ALEMANHA E HOLANDA - JARDIM EUROPA
ALONSO L. BARROS E JULIO SAMARONE - JARDIM PILAR

TÍTULO:
ABRIL/2020

DATA:
FOLHA:
UNICA

PROGRAMA:
INFRA-ESTRUTURA URBANA

ASSUNTO/OBJETO:

RECAPEAMENTO ASFÁLTICO C.B.U.Q

CONVÊNIO:
893172/2019

ESCALA NOMINAL:
1/1000

DESENHO:
Newton

ASSINATURAS

SECRETÁRIO MUNICIPAL DE DESENVOLVIMENTO URBANO E MEIO AMBIENTE
DIEGO OLIVEIRA CARVALHO
Engº Civil

RESPONSÁVEL TÉCNICO
WILHEN CARMELO SALLES KUCHTA
Engº Civil

5070204438-SP
CREA

28027230200555400
ART

OBSERVAÇÃO: