

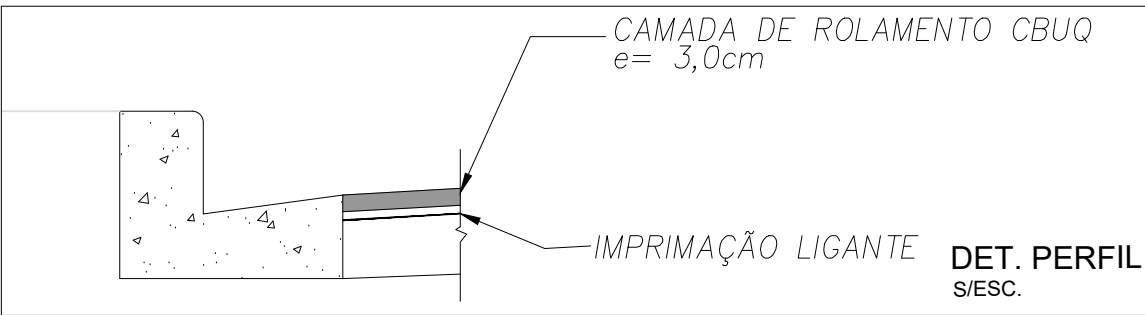


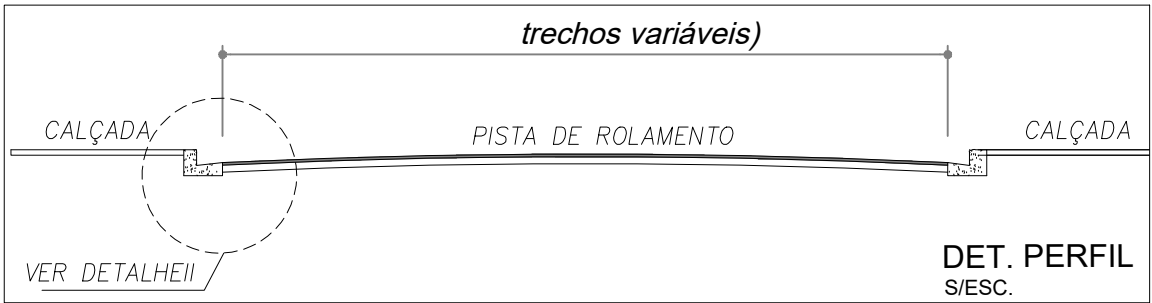

PROJETO RECAPEAMENTO		QUANTIFICAÇÃO	
NOME	LARGURA MÉDIA [m]	COMPIMENTO MÉDIO [m]	ÁREA [m2]
RUA ESTELITA RIBAS	VARIÁVEL	93,27+172,48= 265,75	2.203,73
RUA HUMBERTO FASCETTI	VARIÁVEL	189,83	1.268,81
RUA CEZAR BELÉZIA	7,40	94,84+90,88+86,65+93,05=365,42	2.890,29
RUA NICOLA PEDECINO	7,40	95,72+90,86= 186,58	1.478,96
PRAÇA VALENTIM ROSSI	6,50	92,87	642,88
RUA CORNELIO V. DA CRUZ	VARIÁVEL	421,00+41,06=462,06	4.621,58
TOTAL	—	—	13.106,25

Revisões (discriminação)	Nº	Data	Rubrica
Revisão nomes de Ruas e Etiqueta	01	10-03-2020	Newton

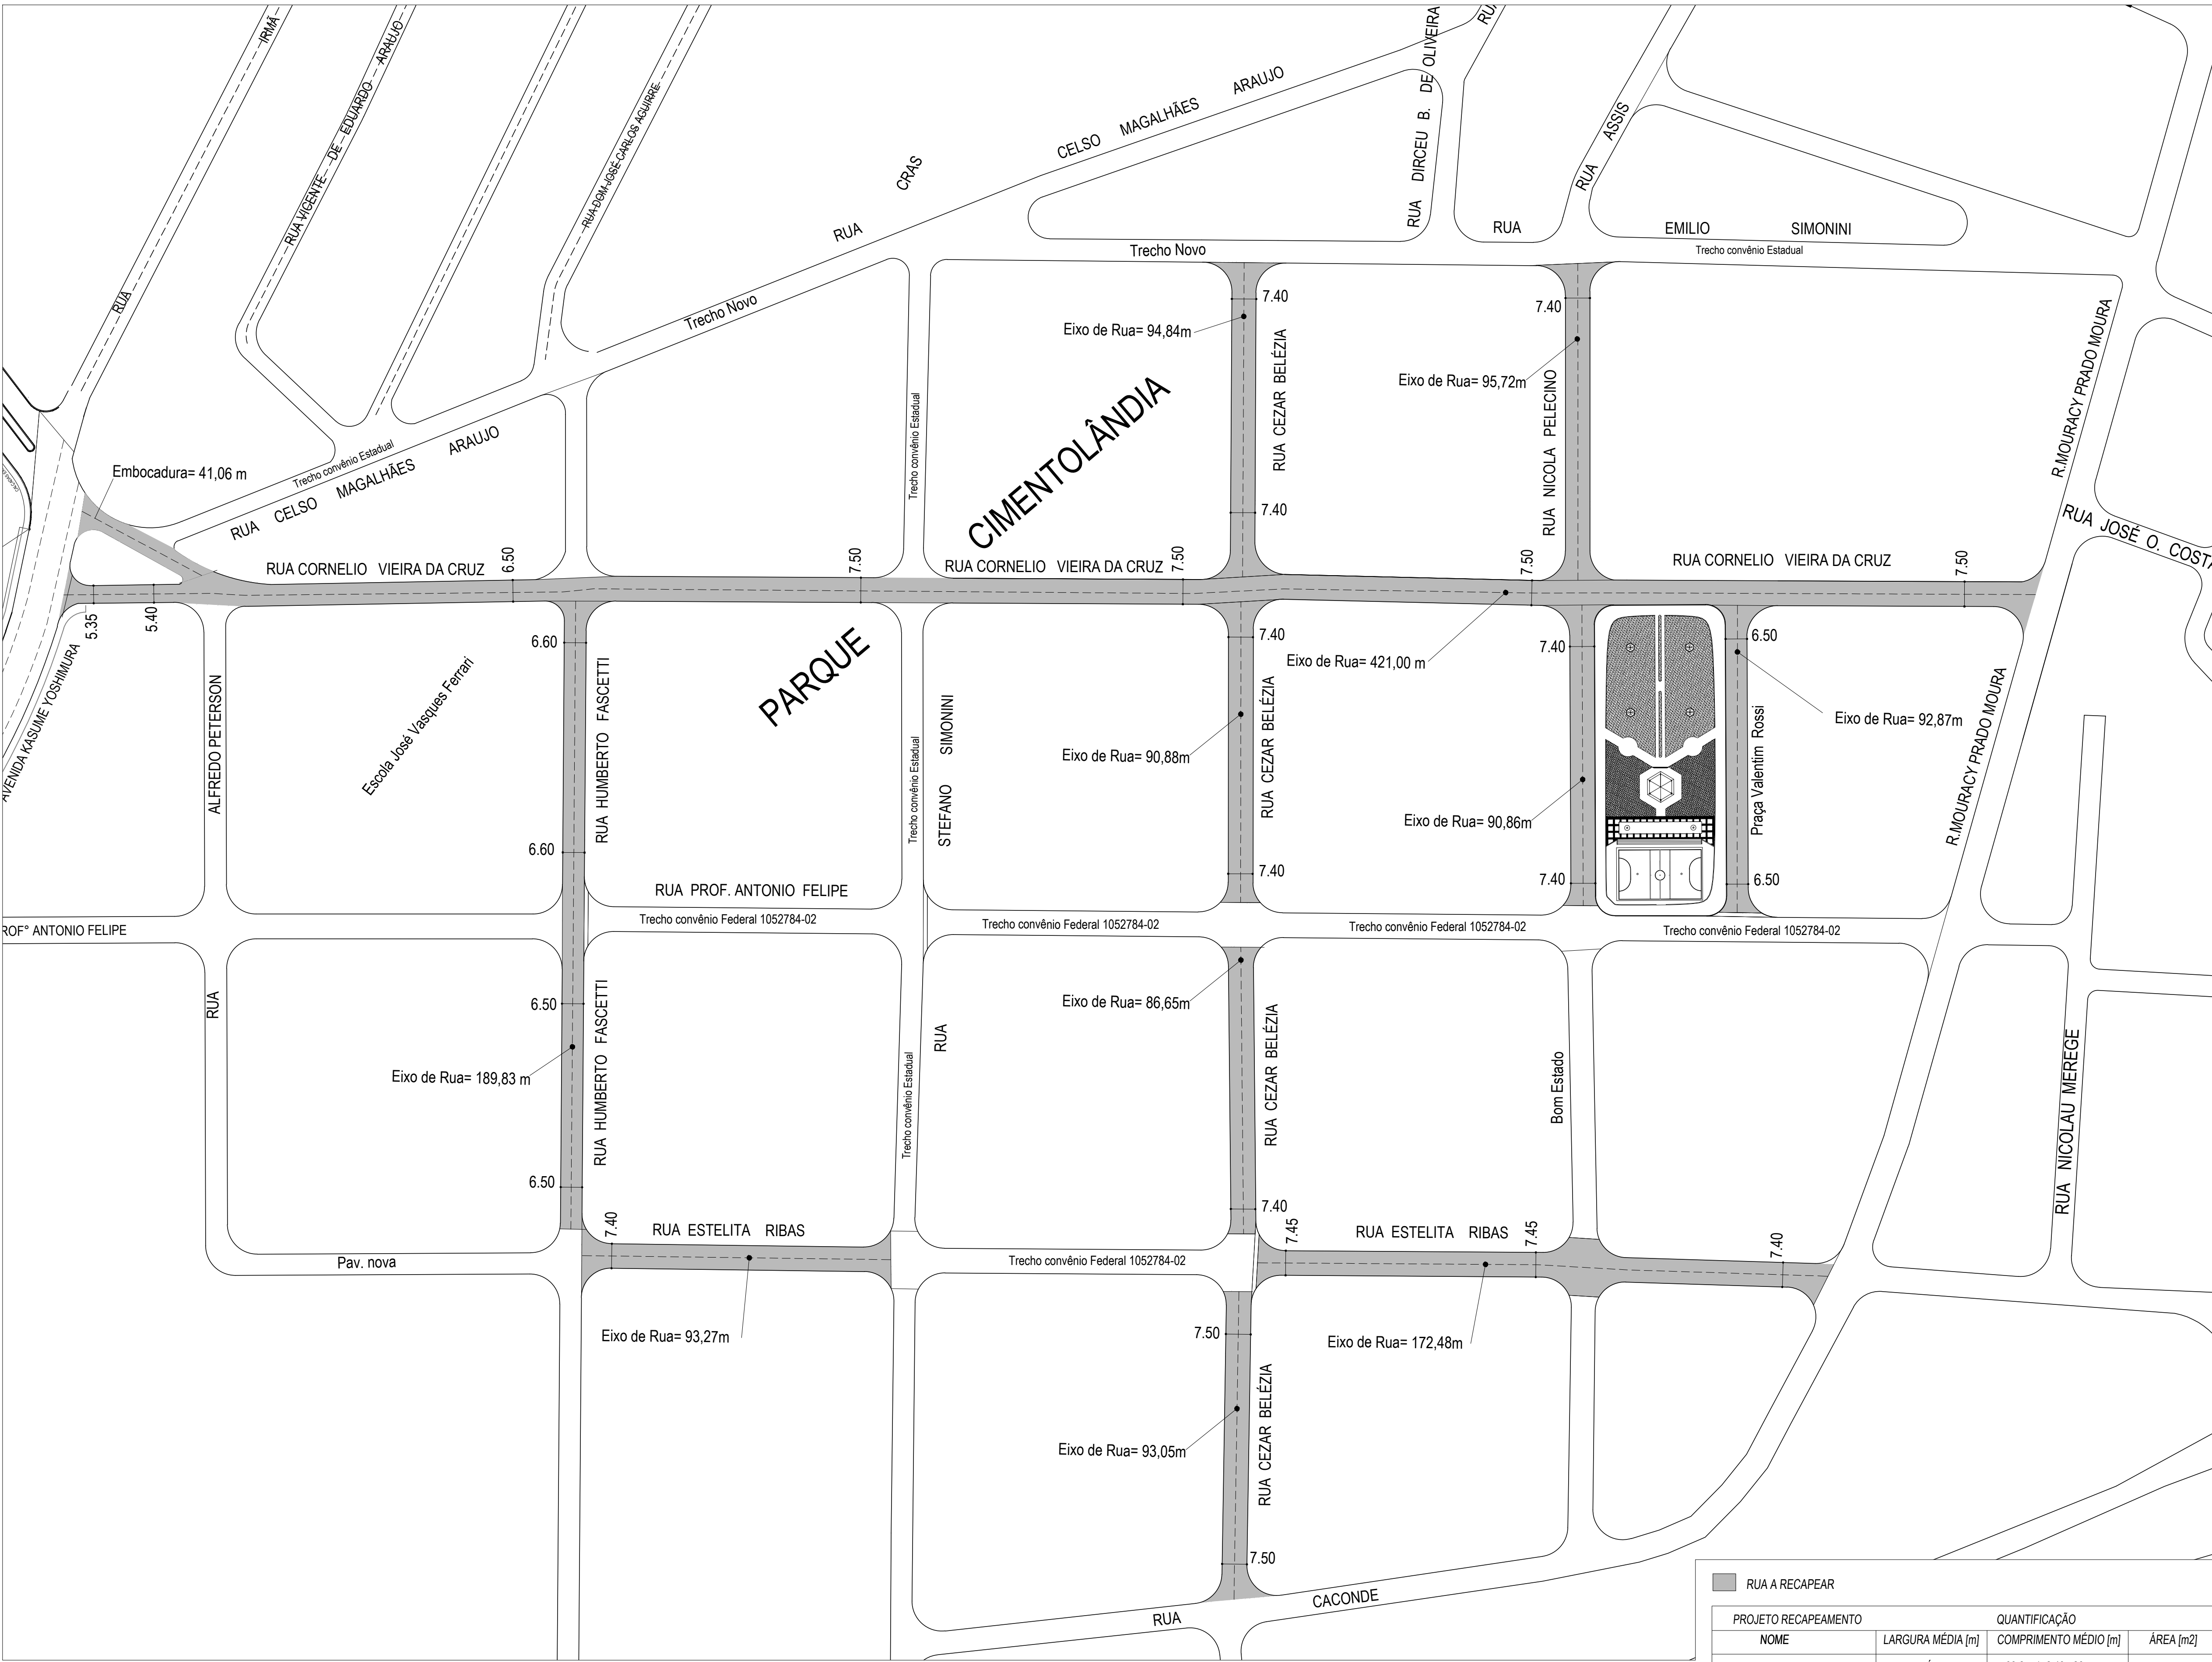

GOVERNO DE

ITAPEVA

PRAÇA DUQUE DE CAXIAS, 22
ITAPEVA - TEL. (15) 3526 8000

INFRA-ESTRUTURA URBANA NO MUNICÍPIO DE ITAPEVA

ENDEREÇO/MUNICÍPIO: Ruas Estelita Ribas, Humberto Fascetti, Cezar Belezia, Nicola Pedecino, Praça Valentim Rossi e Cornélio V. da Cruz. Parque Cimentolândia

TÍTULO:	DATA:	FOLHA:
RECAPEAMENTO	Nov/2019	UNICA

PROGRAMA: INFRA-ESTRUTURA URBANA

ASSUNTO/OBJETO:

RECAPEAMENTO ASFALTICO COM C.B.U.Q

CONVÊNIO:	ESCALA: NOMINAL:	DESENHO:
885693/2019	1/1000	Newton

ASSINATURAS

PREFEITO MUNICIPAL MARIO SERGIO TASSINARI

SECRETÁRIO MUNICIPAL DE OBRAS, SERVIÇOS E MEIO AMBIENTE DIEGO OLIVEIRA CARVALHO Engº Civil

RESPONSÁVEL TÉCNICO WILHEN CARMELO SALLES KUCHTA Engº Civil

5070204438-SP 28027230191438951 A.R.T.

OBSERVAÇÃO: