



RUA A RECAPEAR			
JARDIM NOVA ITAPEVA	LARGURA MÉDIA [m]	COMPRIMENTO MÉDIO [m]	ÁREA [m²]
NOME			
RUA MAURO BILESKY	6,50	179,79+177,99=357,78	2.378,31
RUA HAROLDO HINNECKEL	Variável	159,83+177,87+100,17=437,87	3.097,34
RUA TOMAZ DE AQUINO PEREIRA	Variável	179,99+171,50=351,49	2.701,60
RUA JOVIL GOMES PINHEIRO	Variável	216,91	1.461,65
RUA EUGENIO ANTONIO DE SOUZA	Variável	297,70	2.499,34
RUA AMAURY MOREIRA DE SOUZA	Variável	261,05	1.888,08
TOTAL	—	—	14.026,32

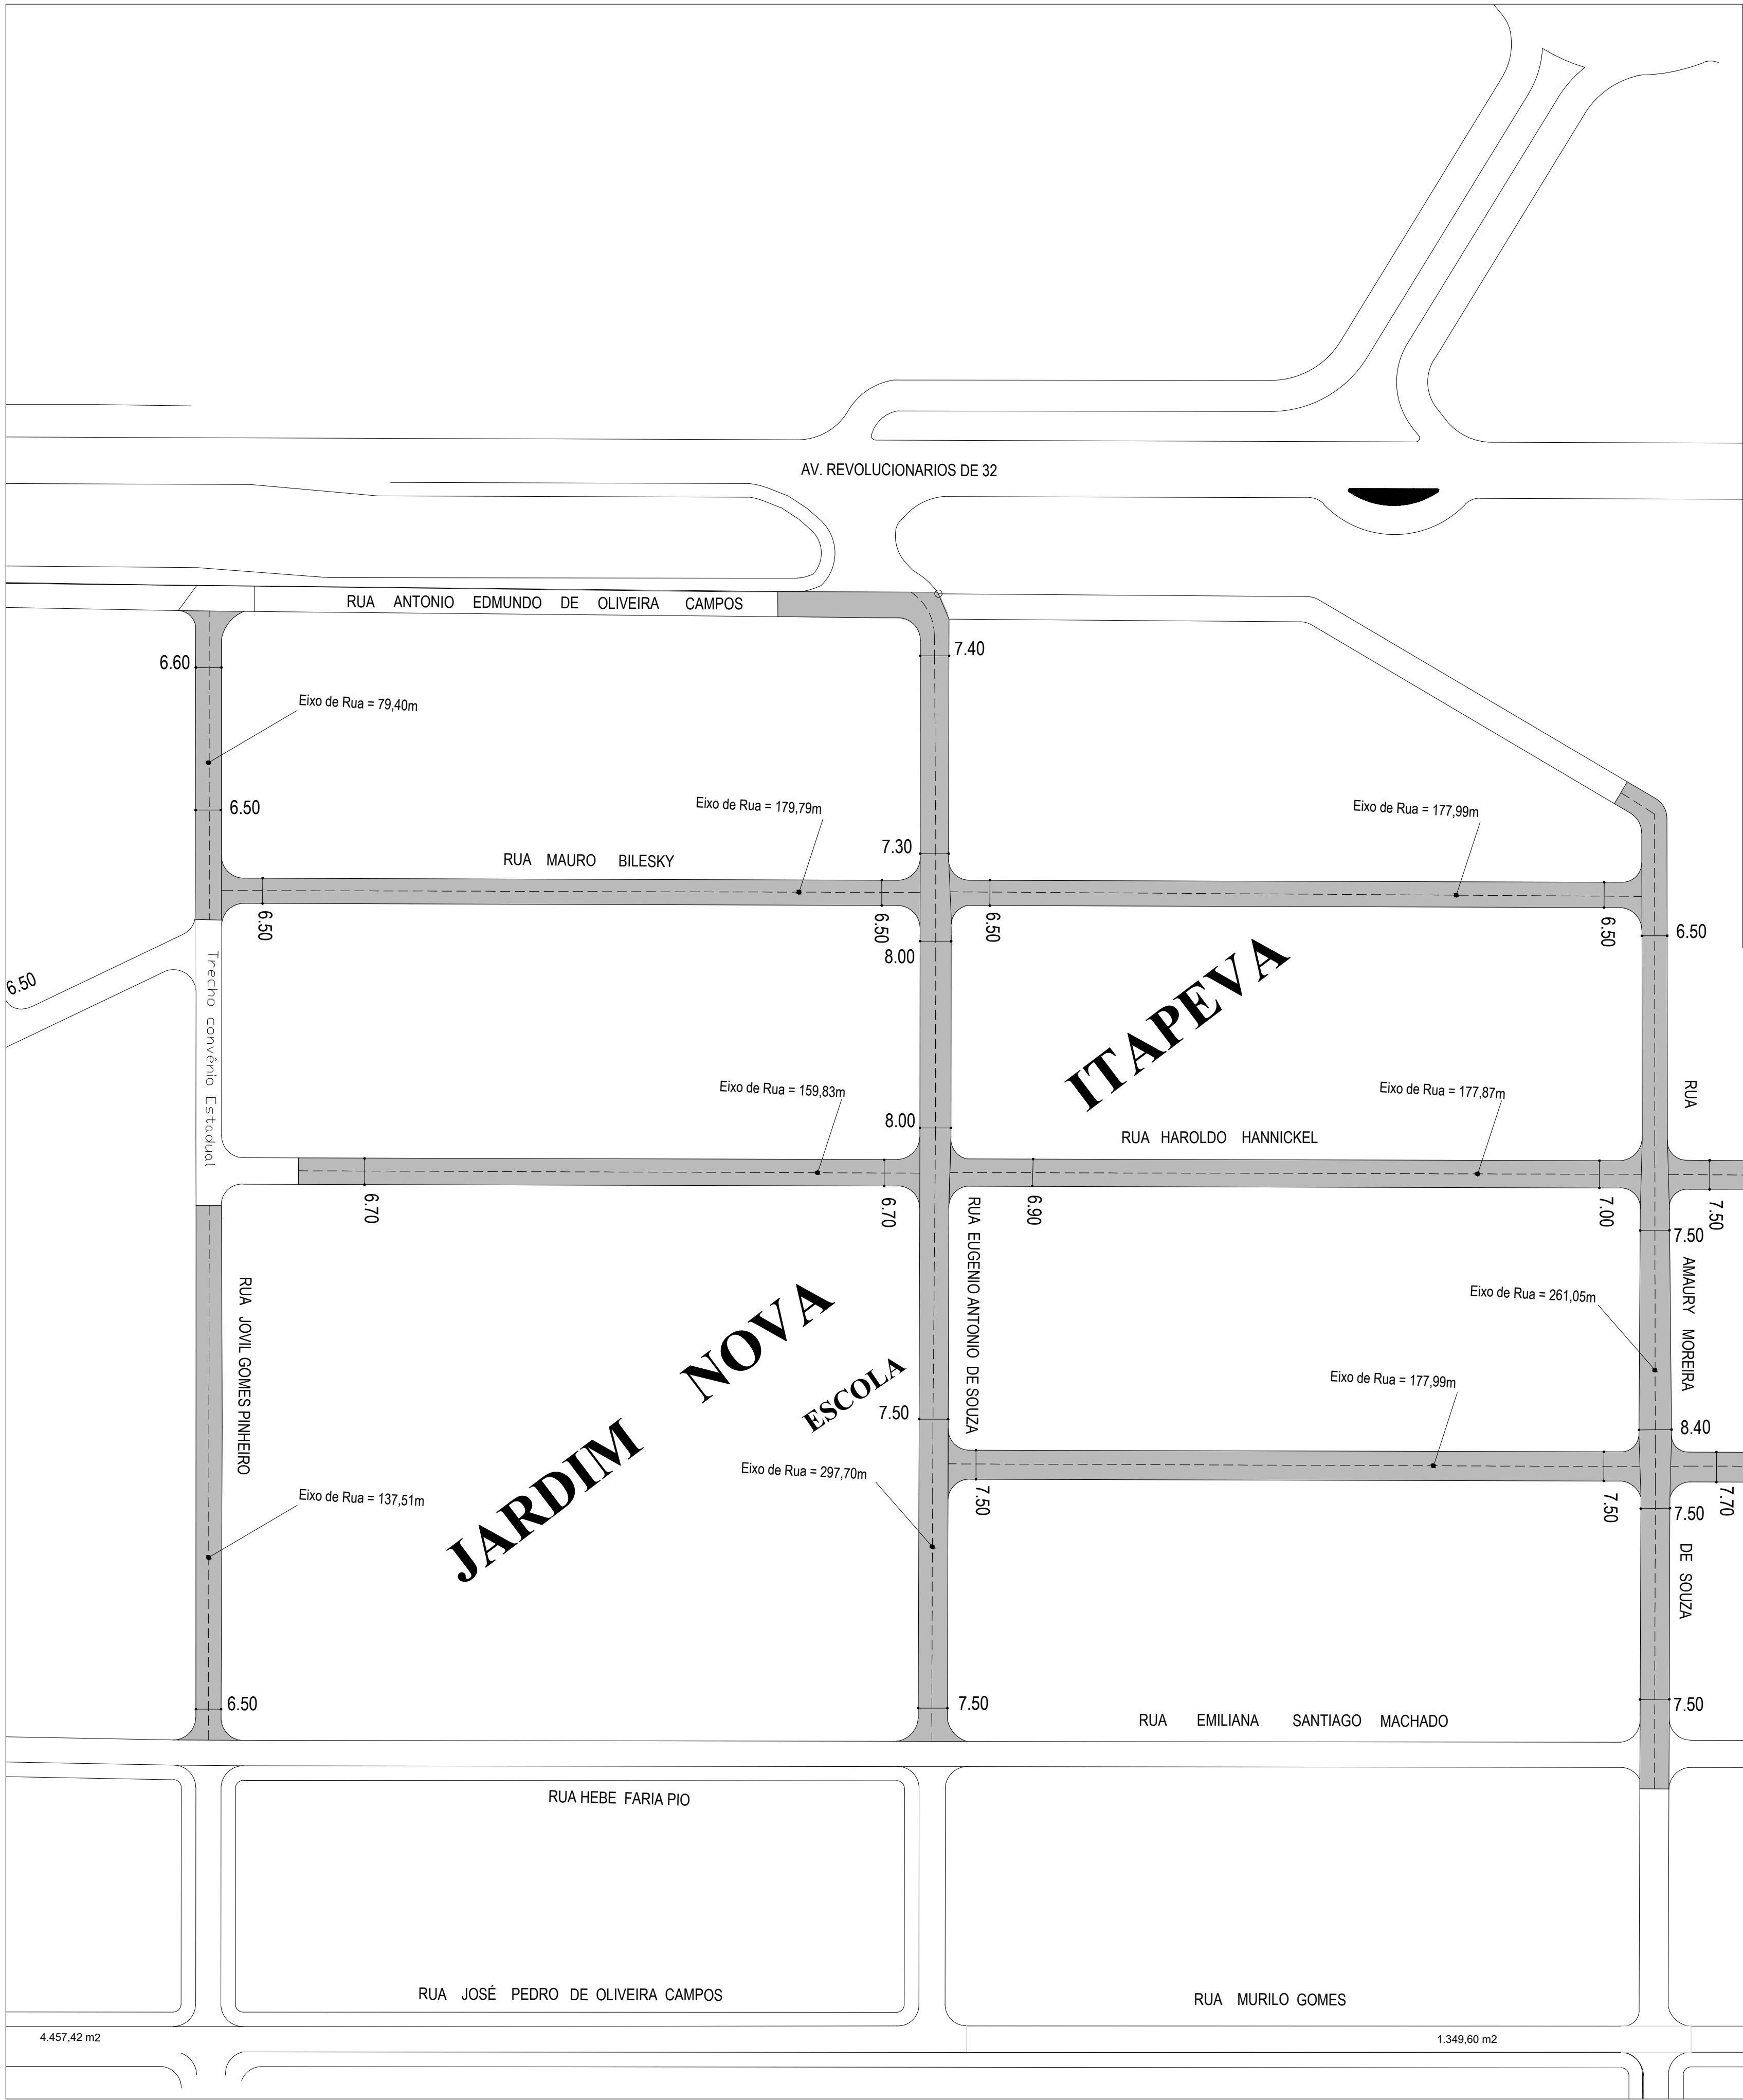

Revisões (discriminação)	Nº	Data	Rubrica
Revisão nomes de Ruas e Etiqueta	01	16-03-2020	Newton

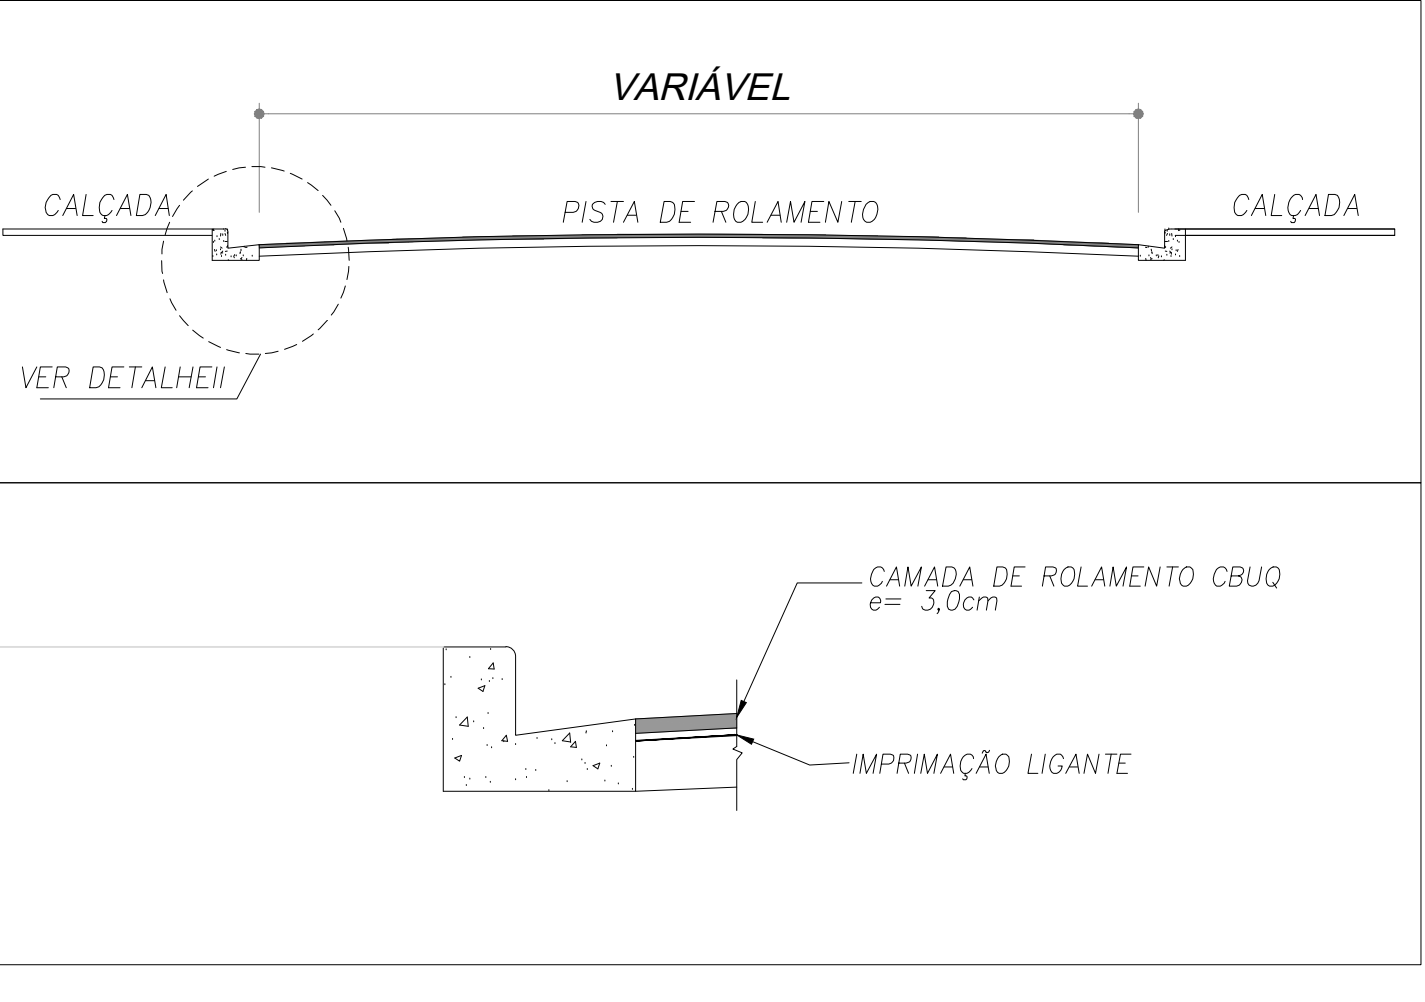

GOVERNO DE
ITAPEVA

PRAÇA DUQUE DE CAXIAS, 22
ITAPEVA - TEL. (15) 3526 8000

PROJETO:

INFRA-ESTRUTURA URBANA NO
MUNICÍPIO DE ITAPEVA

ENDEREÇO/MUNICÍPIO:
RUAS MAURO BILESK, HAROLDO HINNICKEL, TOMAZ DE AQUINO
JOVIL G. PINHEIRO, EUGENIO A. DE SOUZA, AMAURY M. DE SOUZA
Jardim Nova Itapeva

TÍTULO:	DATA:	FOLHA:
RECAPEAMENTO	OUT. 2019	1/1

PROGRAMA:

INFRA-ESTRUTURA URBANA

ASSUNTO/OBJETO:

RECAPEAMENTO ASFALTICO

CONVÊNIO:	ESCALA NOMINAL:	DESENHO:
885693/2019	1/1000	Newton

ASSINATURAS

PREFEITO MUNICIPAL
MÁRIO SÉRGIO TASSINARI

SECRETÁRIO MUNICIPAL DE
OBRAS, SERVIÇOS E MEIO AMBIENTE
DIEGO OLIVEIRA CARVALHO
Engº Civil

RESPONSÁVEL TÉCNICO
WILHEN CARMELO SALLES KUCHTA
Engº Civil

5070204438-SP 28027230191438951
A.R.T.

OBSERVAÇÃO: