



**CORTE AA**  
**ESCALA 1/100**

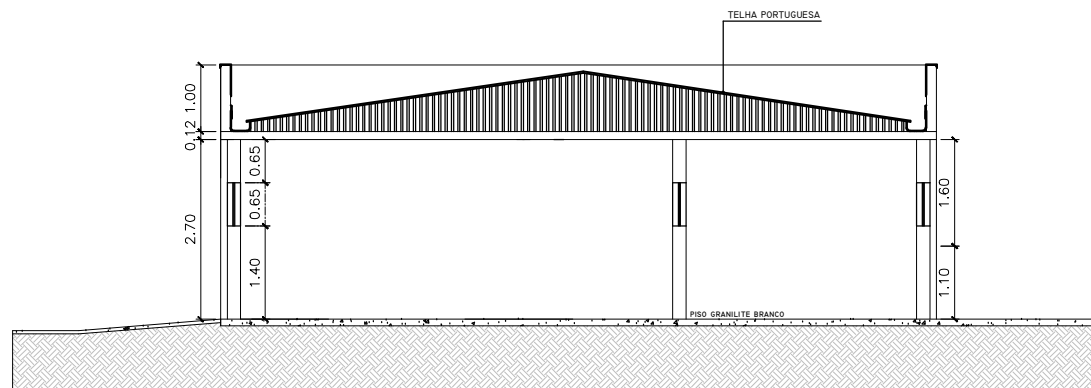

**CORTE BB**  
**ESCALA 1/100**

 <b>GOVERNO DE</b> <b>ITAPEVA</b>		PROJETO: <b>REFORMA CRAS VILA APARECIDA</b>	
PRAÇA DUQUE DE CAXIAS, 22 - ITAPEVA - TEL. (15) 3526 8000			
PREFEITO MUNICIPAL MARIO SERGIO TASSINARI		SECRETÁRIO MUNICIPAL DE OBRAS E SERVIÇOS WILHEN CARMELO SALLES KUCHTA	
ESCALA NOMINAL: <b>1:100</b>	DATA: <b>14/09/2021</b>	DESENHO: <b>FRANCINE</b>	FOLHA: <b>02/03</b>