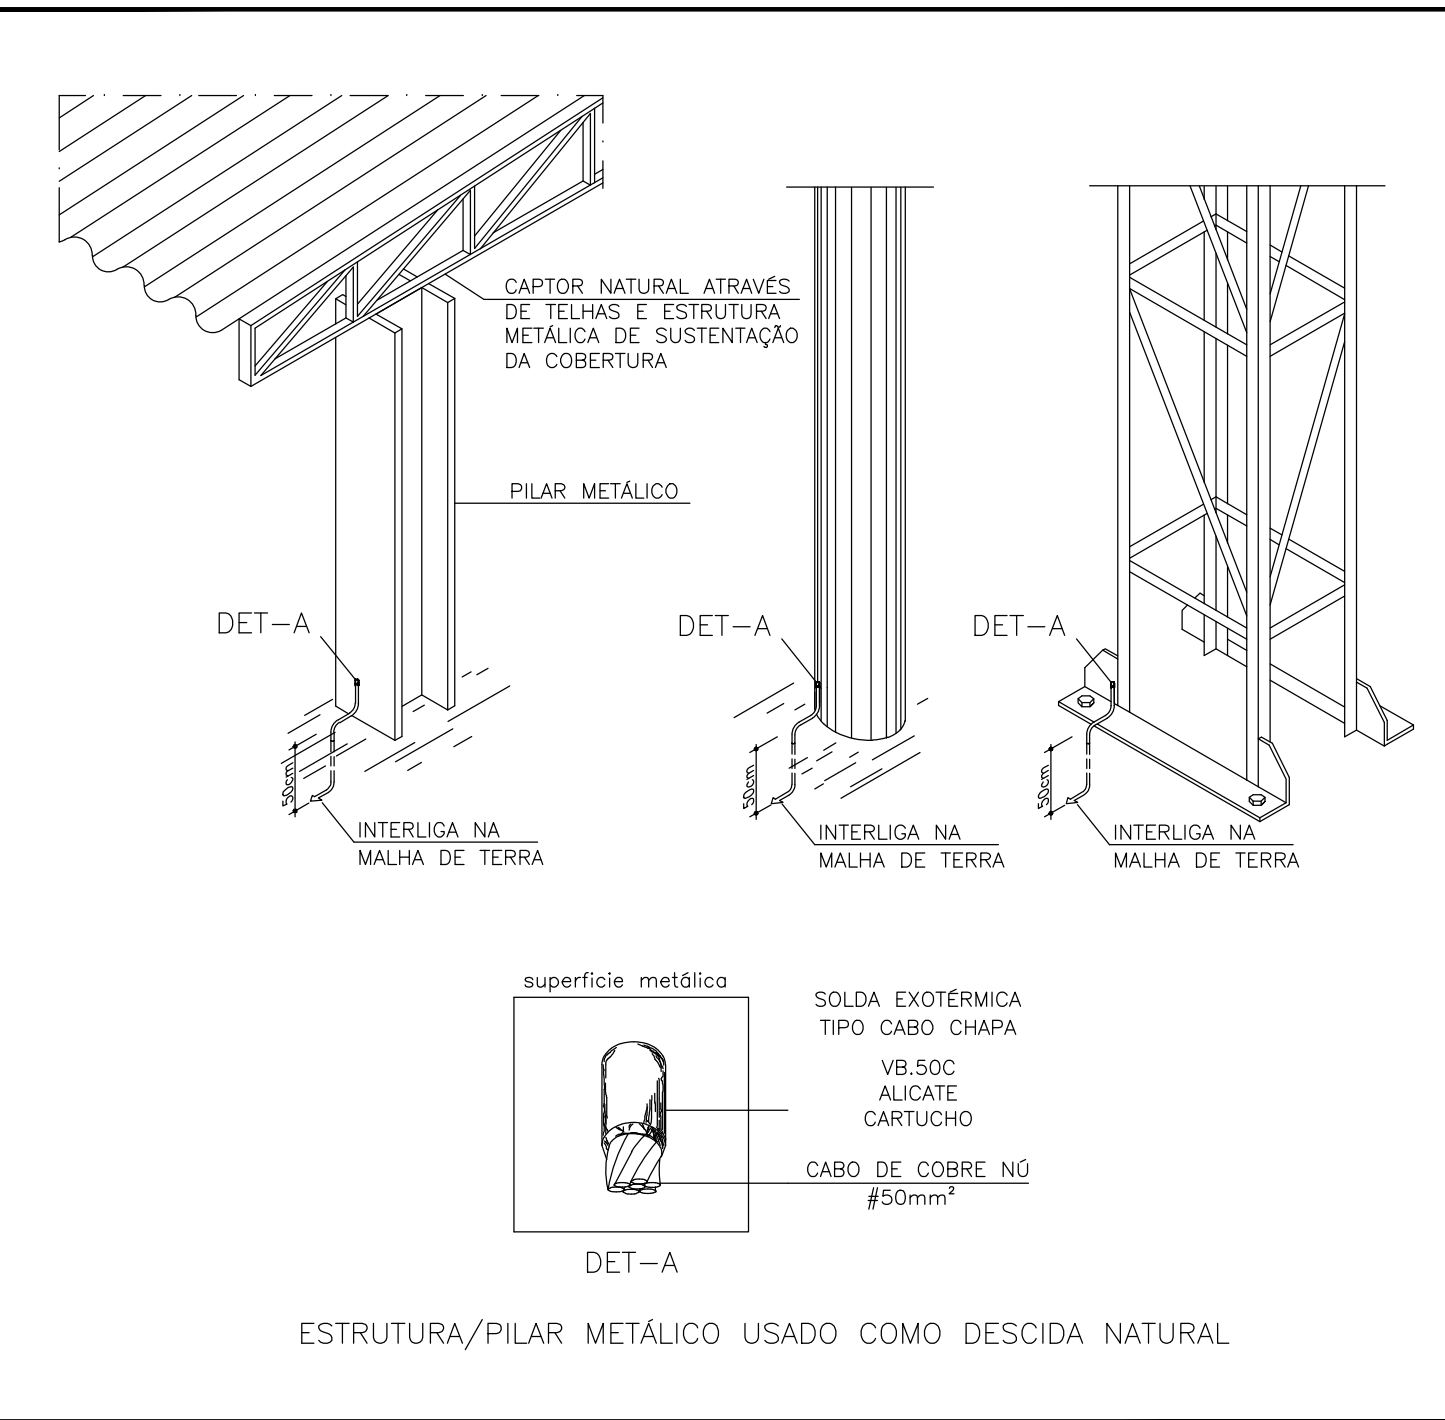
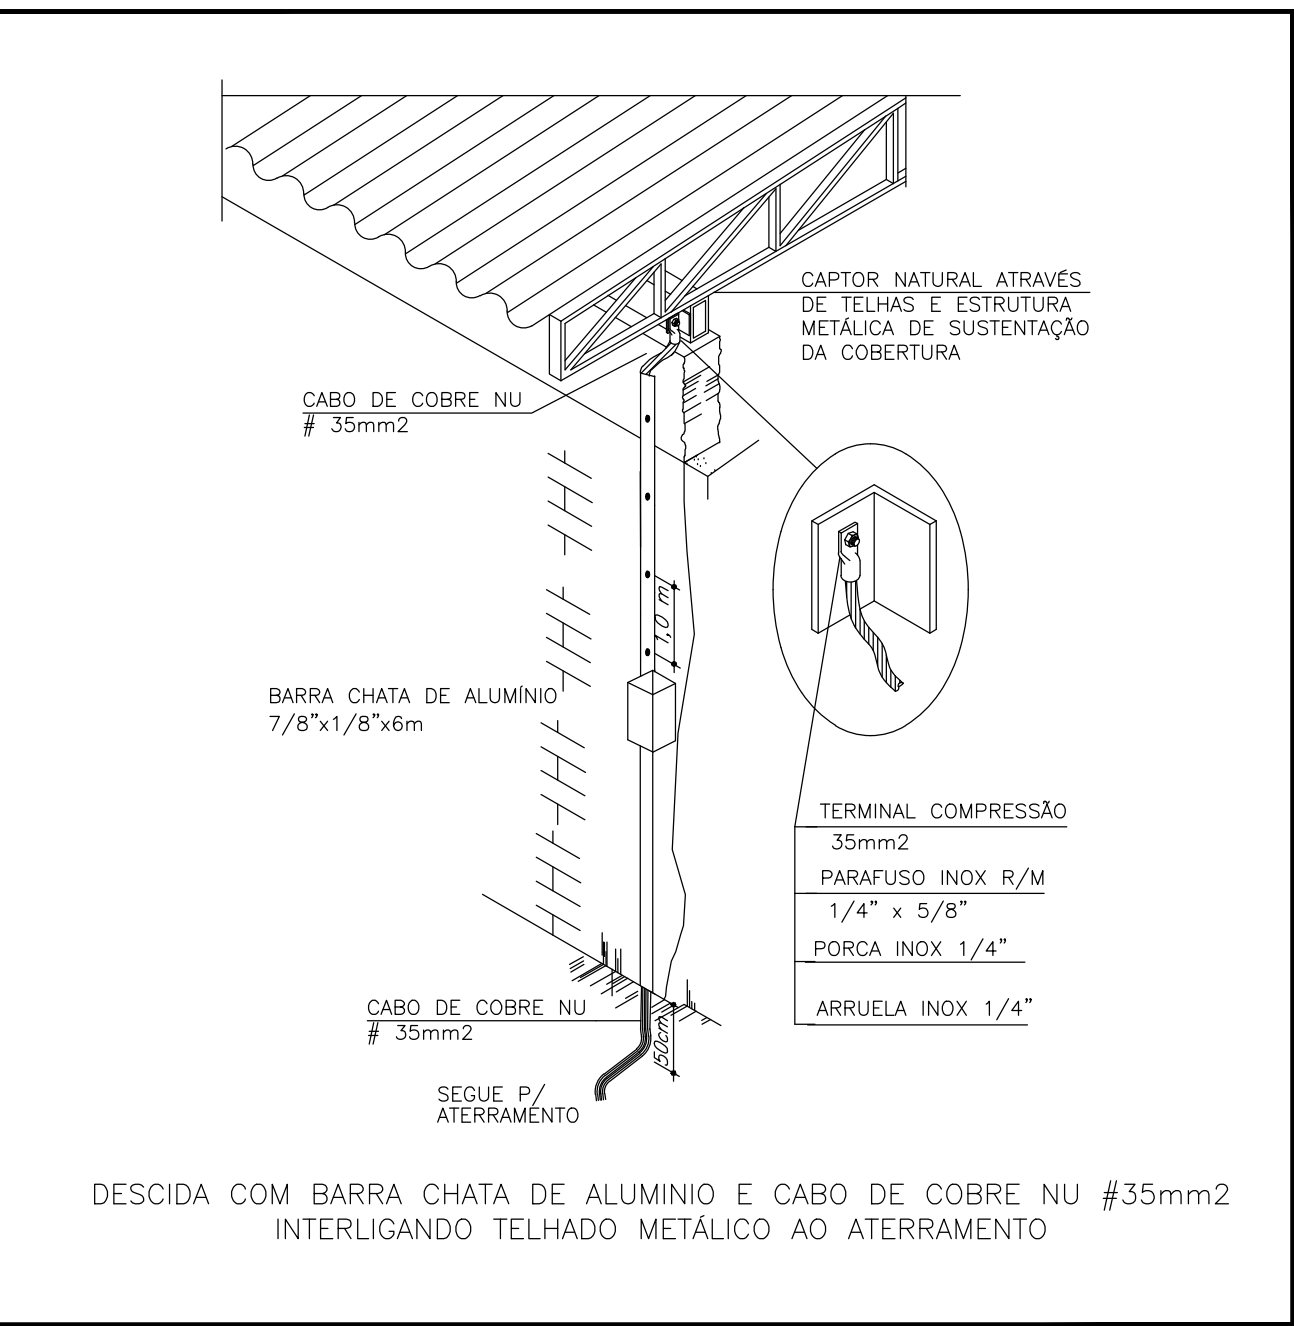
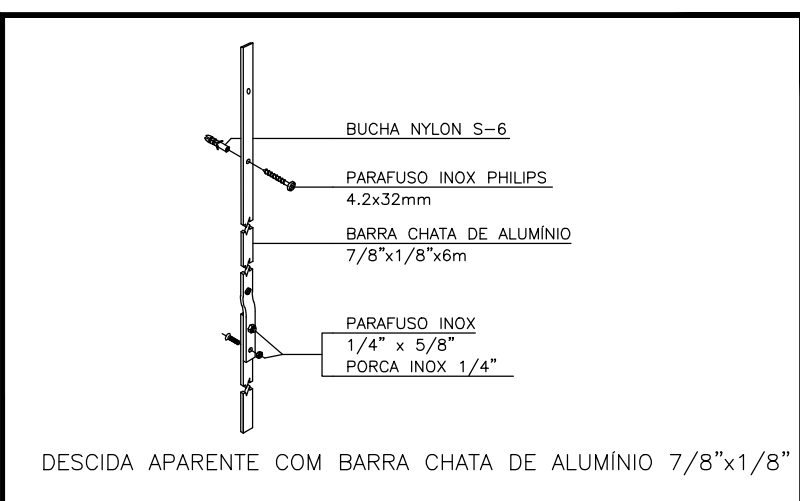
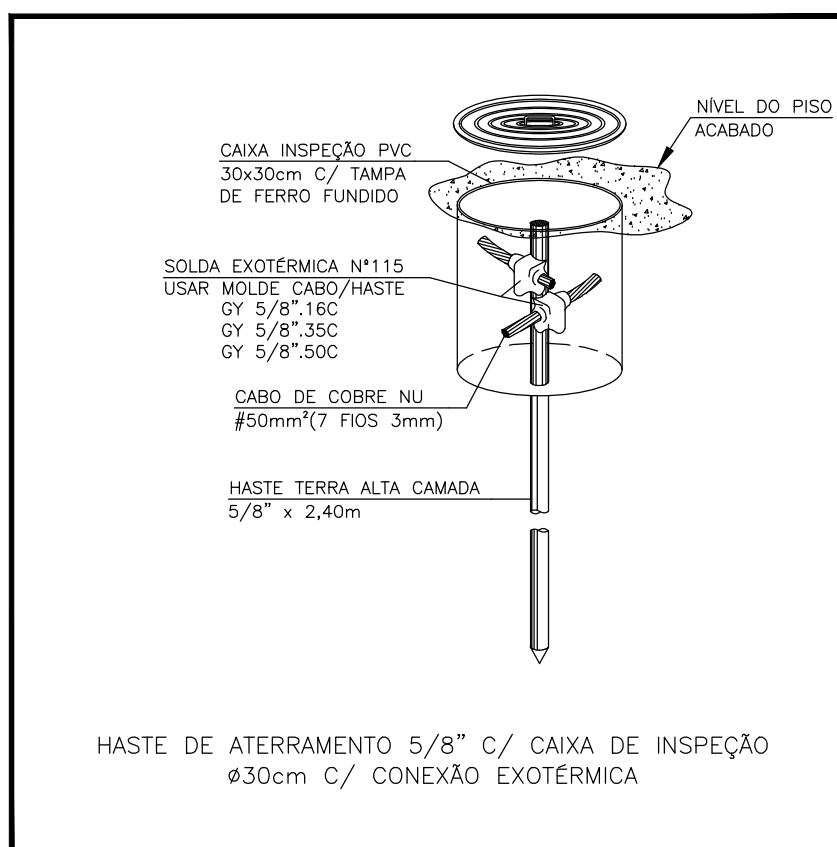
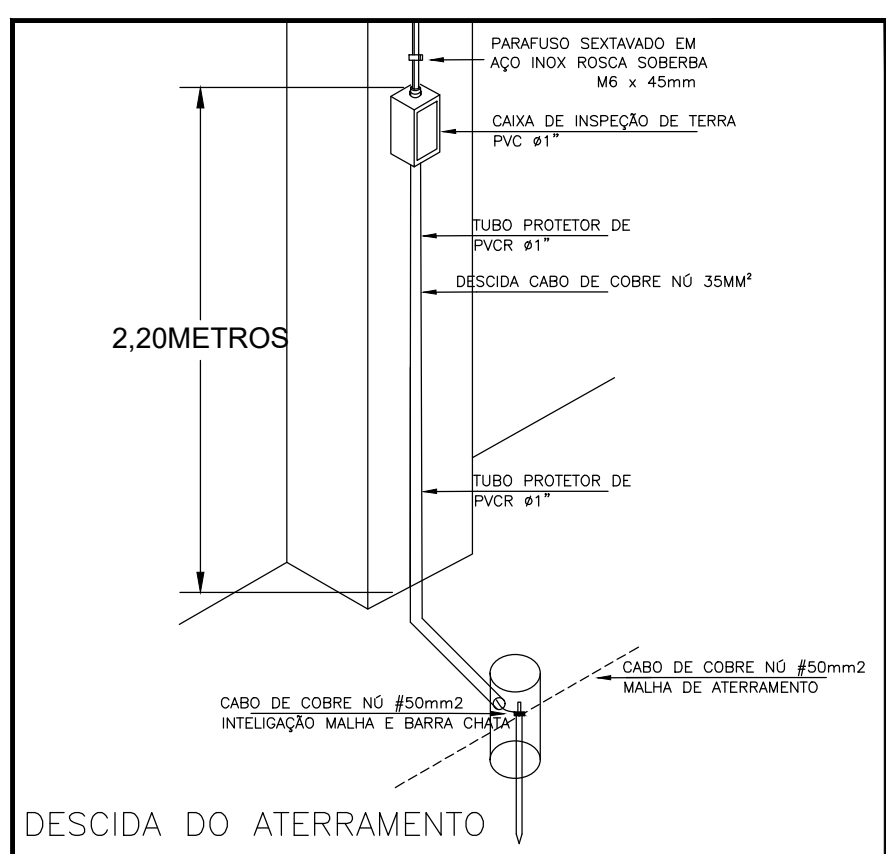
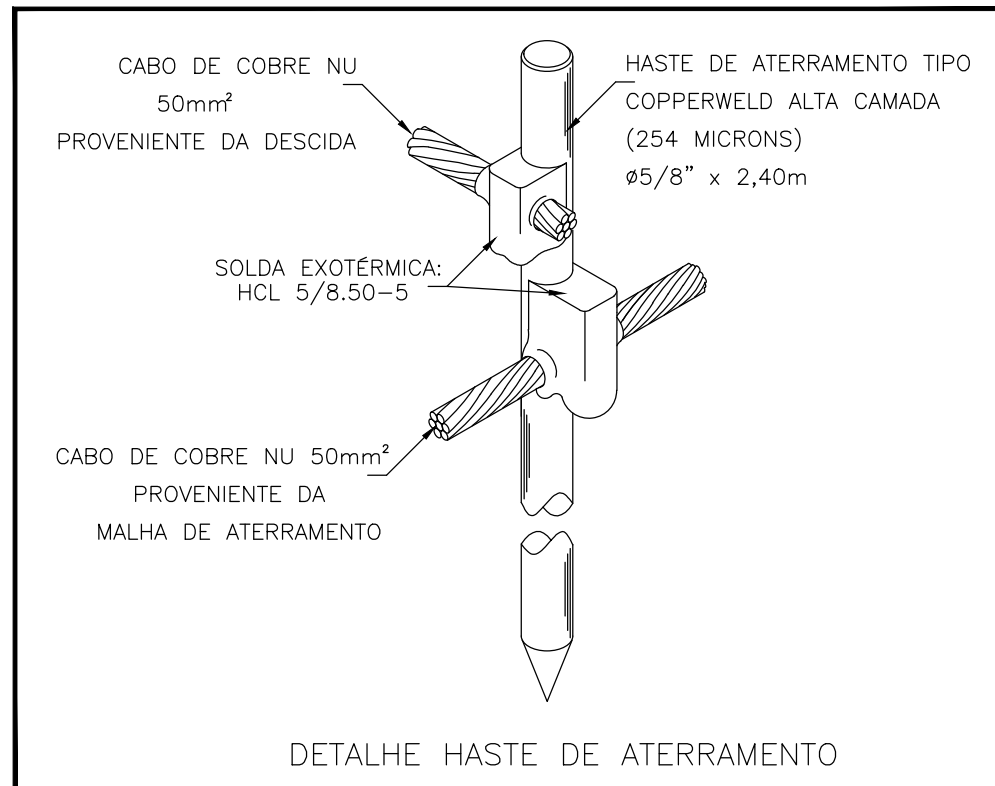



LEGENDA GERAL DE SPDA (PARA-RAIO)

●	CONEXÃO EXOTÉRMICA CABO+MASTE 5/8"x2,40M
⊙	CONEXÃO EXOTÉRMICA CABO+MASTE 5/8"x2,40M DE COBRE ALTA CAMADA CRUA DE INSPEÇÃO PVC PERSONAL 3,0 CM COM TAMPA DE FERRO PLANO; P/ ATERramento
▬	BARRA CHATA DE ALUMÍNIO 7/8" x 1/8" x 6m (70mm)
⊕	CABO DE COBRE NÚ 50mm <sup>2</sup> - 7 Fios x Ø 3,00 mm (NB95924)
⚡	DESCIDA DE BARRA CHATA DE ALUMÍNIO P/ INTERLIGAÇÃO COM ATERramento
⚡	TERMINAIS AÉREO DE ALUMÍNIO 300mm

## NOTAS:

[illegible]

GOVERNO DE ITAPEVA			
PROCESSO		DATA	
SISTEMA DE LAZER MUNICÍPIO DE ITAPEVA			
RUA CASTILHO VIDAL - 641 - GNASIO ESPORTIVO, JARDIM MARINHA			
PROCESSO	TERMINO	TERMINO	
REFORMA E APLICAÇÃO DO GNASIO MUNICIPAL ANTONIO DE QUEIROZ		01/2022	
CONTRATO	IMPLANTAÇÃO SOB A TERÇA		
	EDICAO	INDICACAO	
	FORMACAO		
	02/02		
	S.P.D.A.		

SECRETARIO MUNICIPAL DE OBRAS:  
WILHELM CARNEGIE SALLÉS KUCHTA

MODIFICAÇÕES	DATA	RESPONSÁVEL	DATA
1			
2			
3			
4			
5			
6			
7			
8			